


PLANO ENTREPLANTA ESCALA 1/200 AUTOR

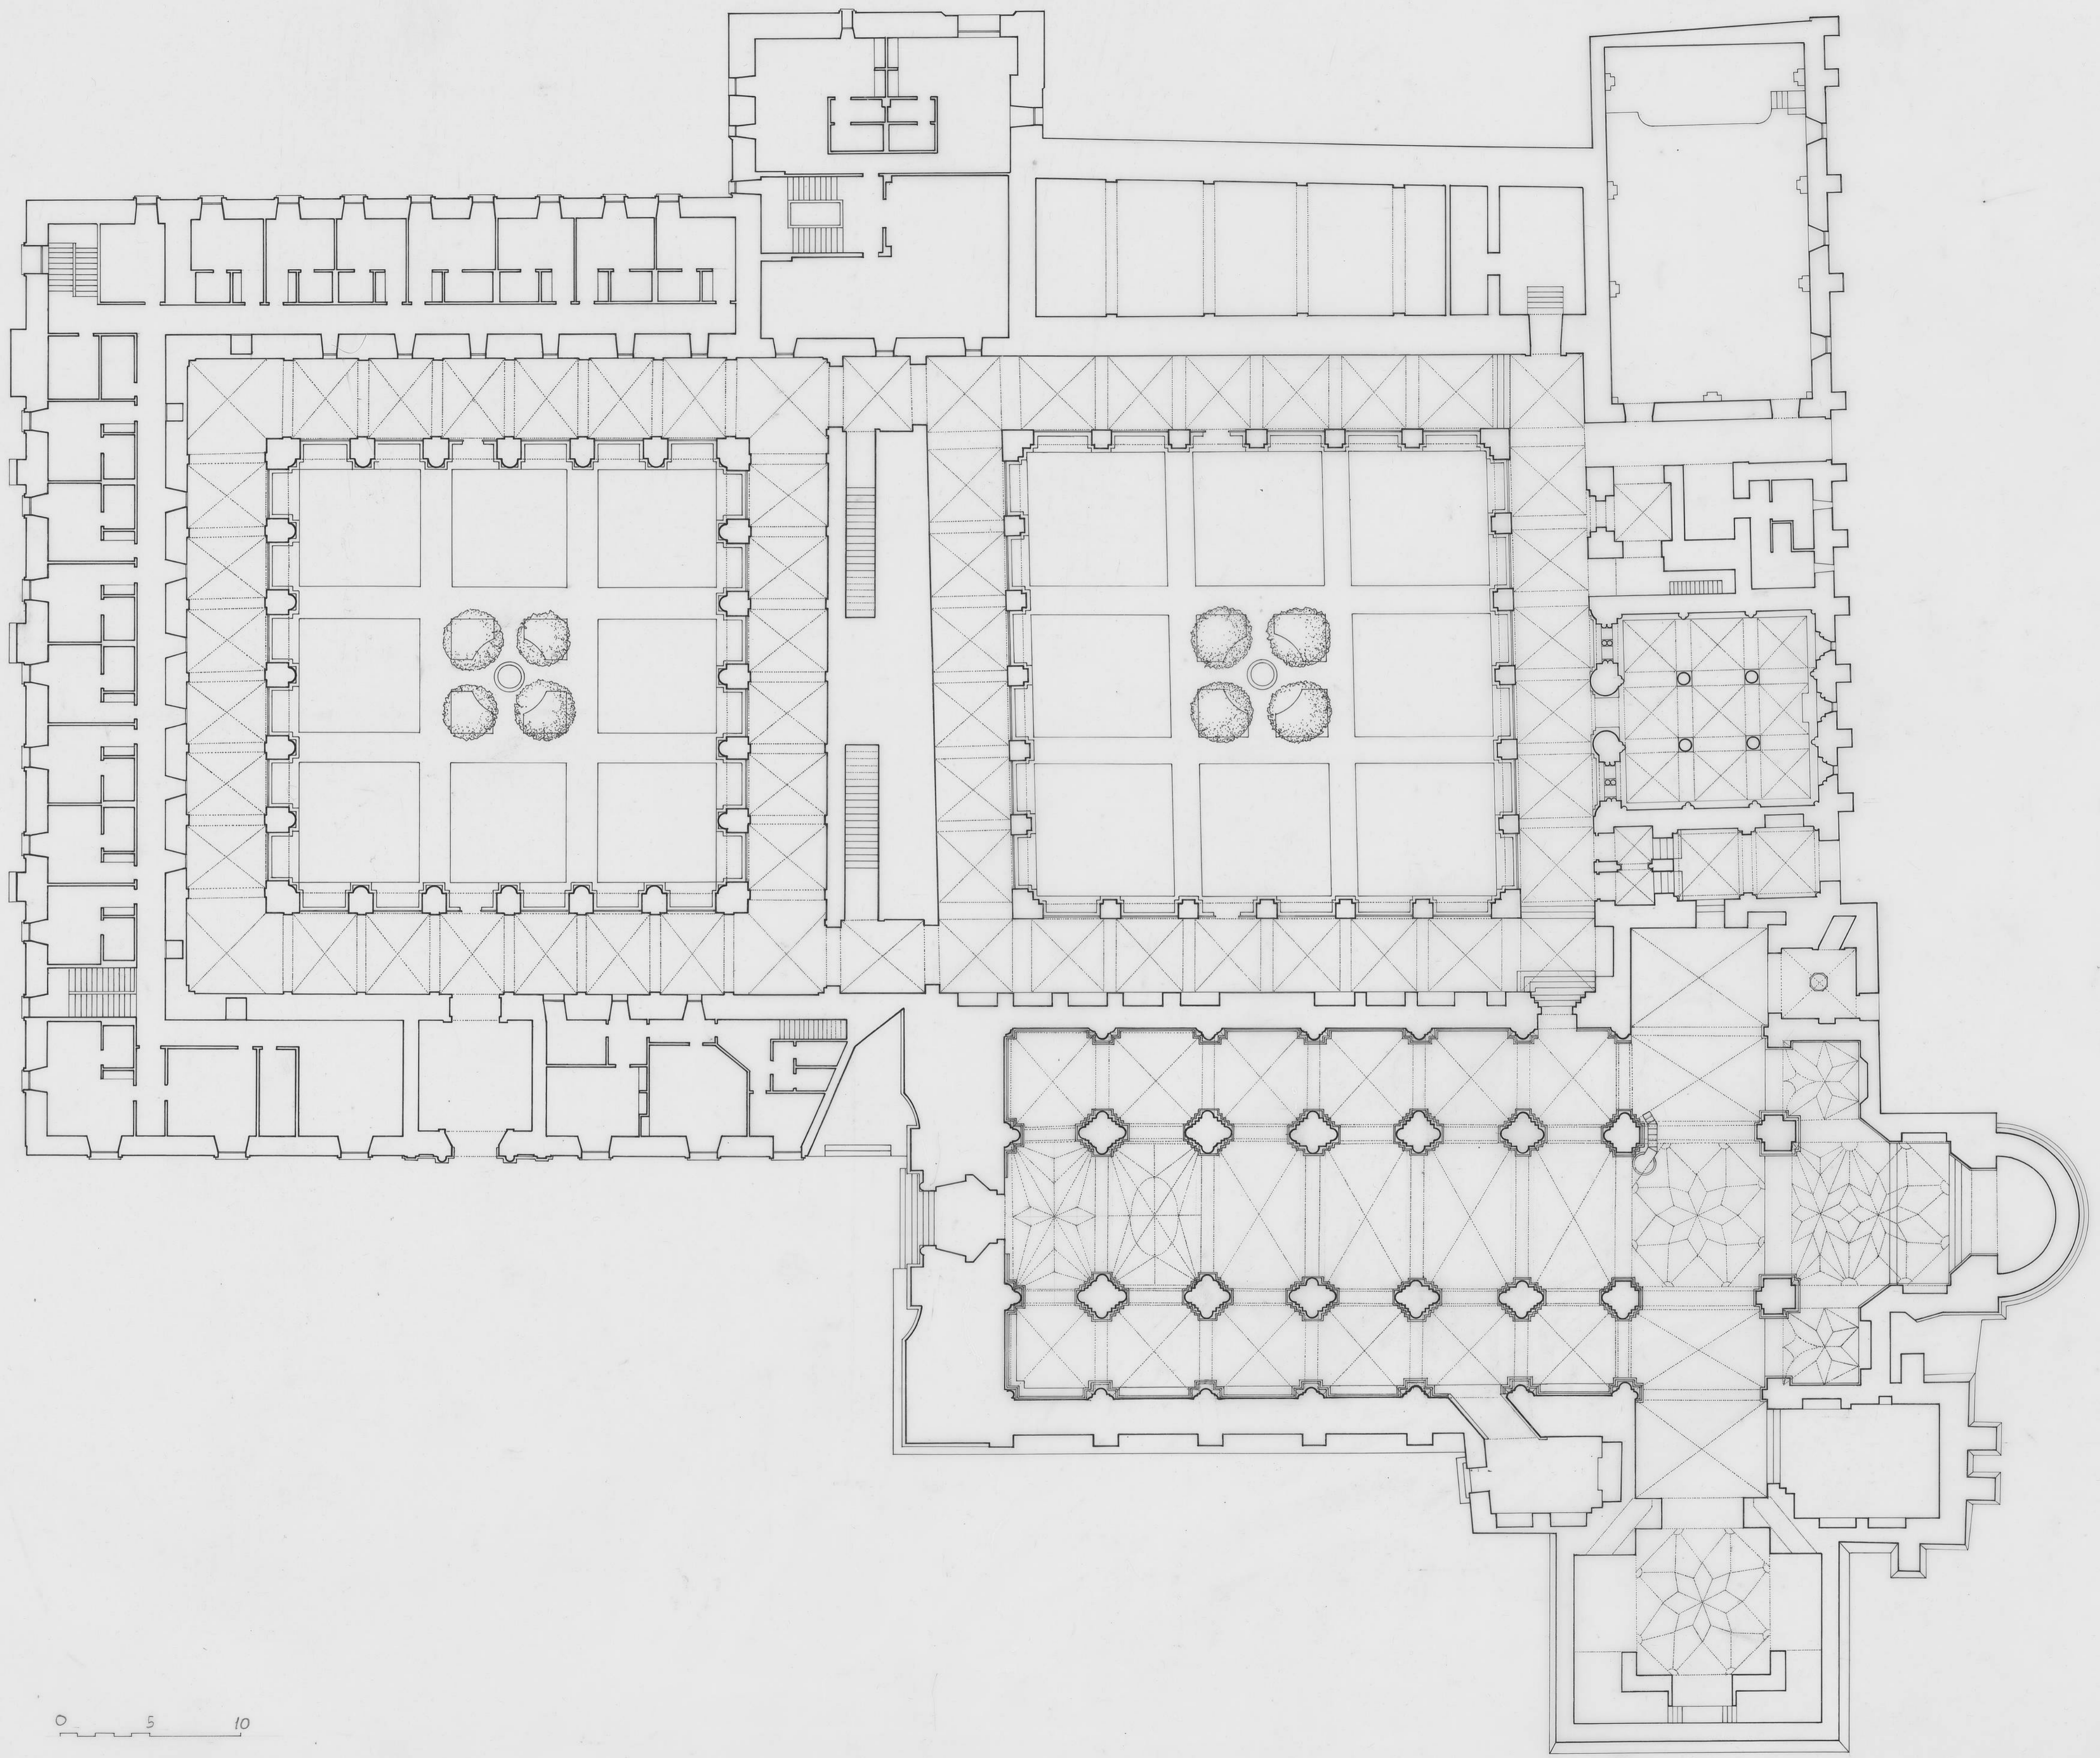

0 5 10

MONASTERIO DE LA SANTA ESPINA
VALLADOLID
ENTREPLANTA
E:1/200 ENERO/1992