



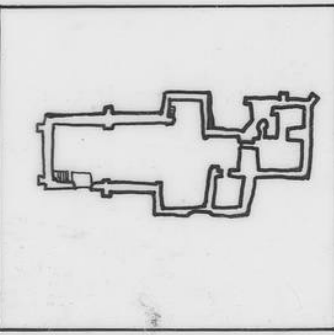

N. S. ASUNCION PADILLA DE DUERO
VALLADOLID
DOCUMENTACION GRAFICA
PLANTA
ESCALA 1:100
MAYO/93

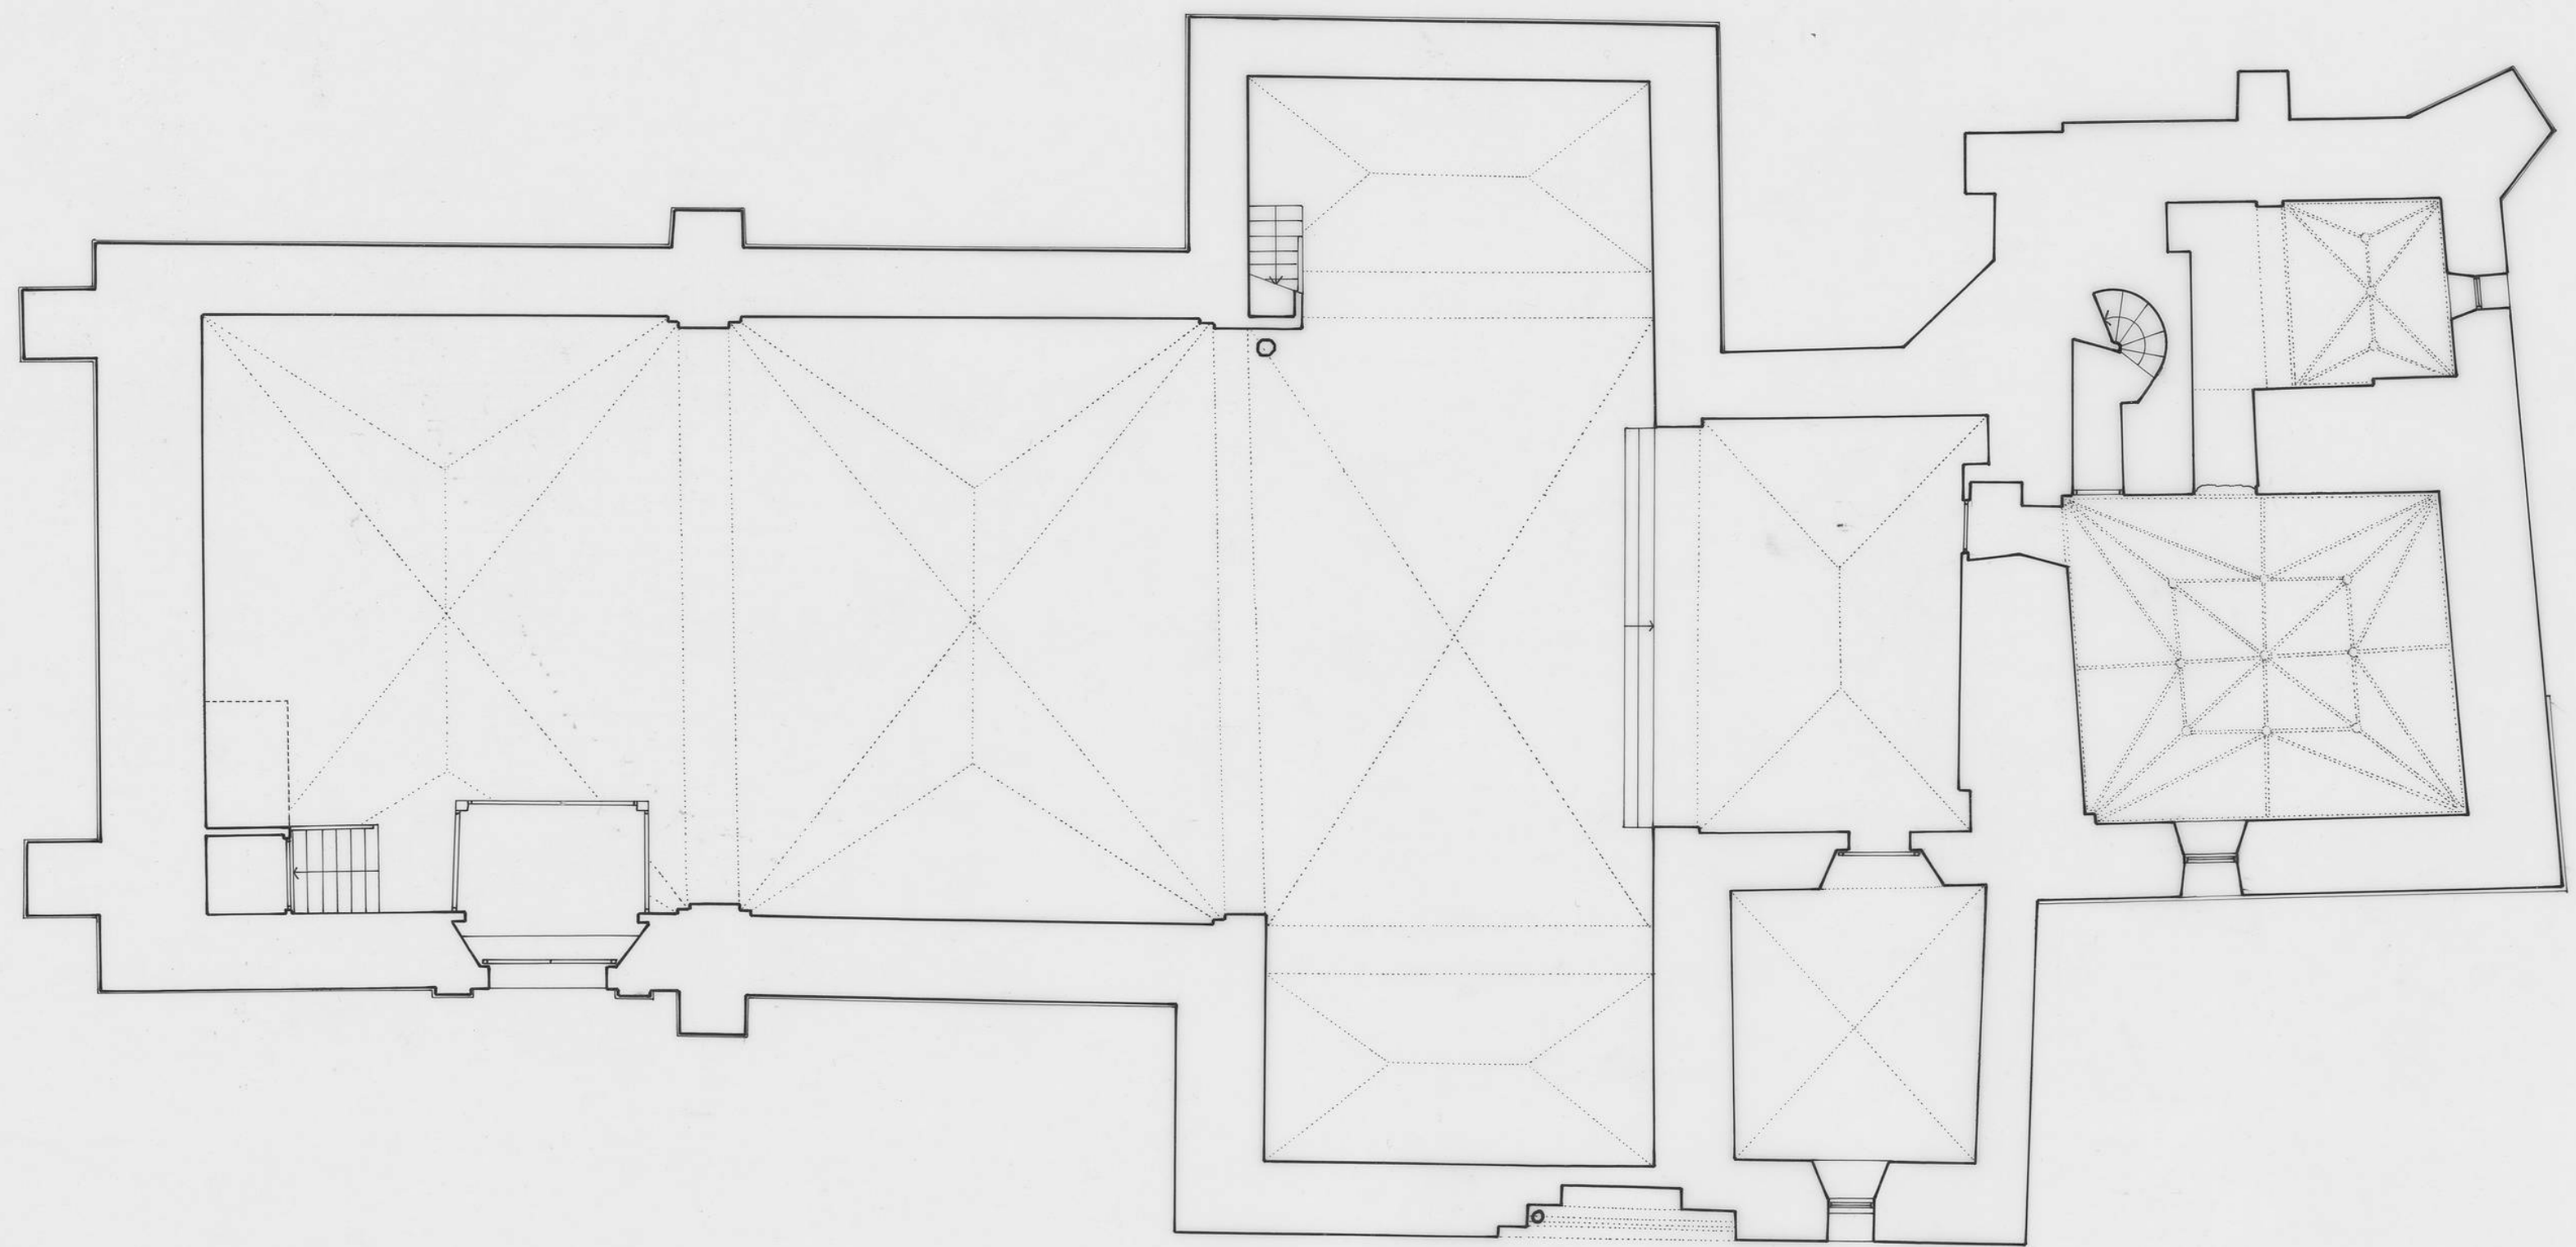