
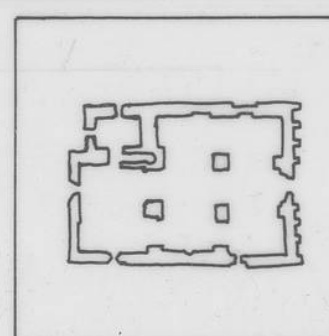
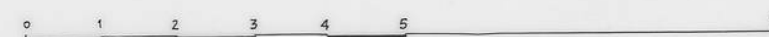


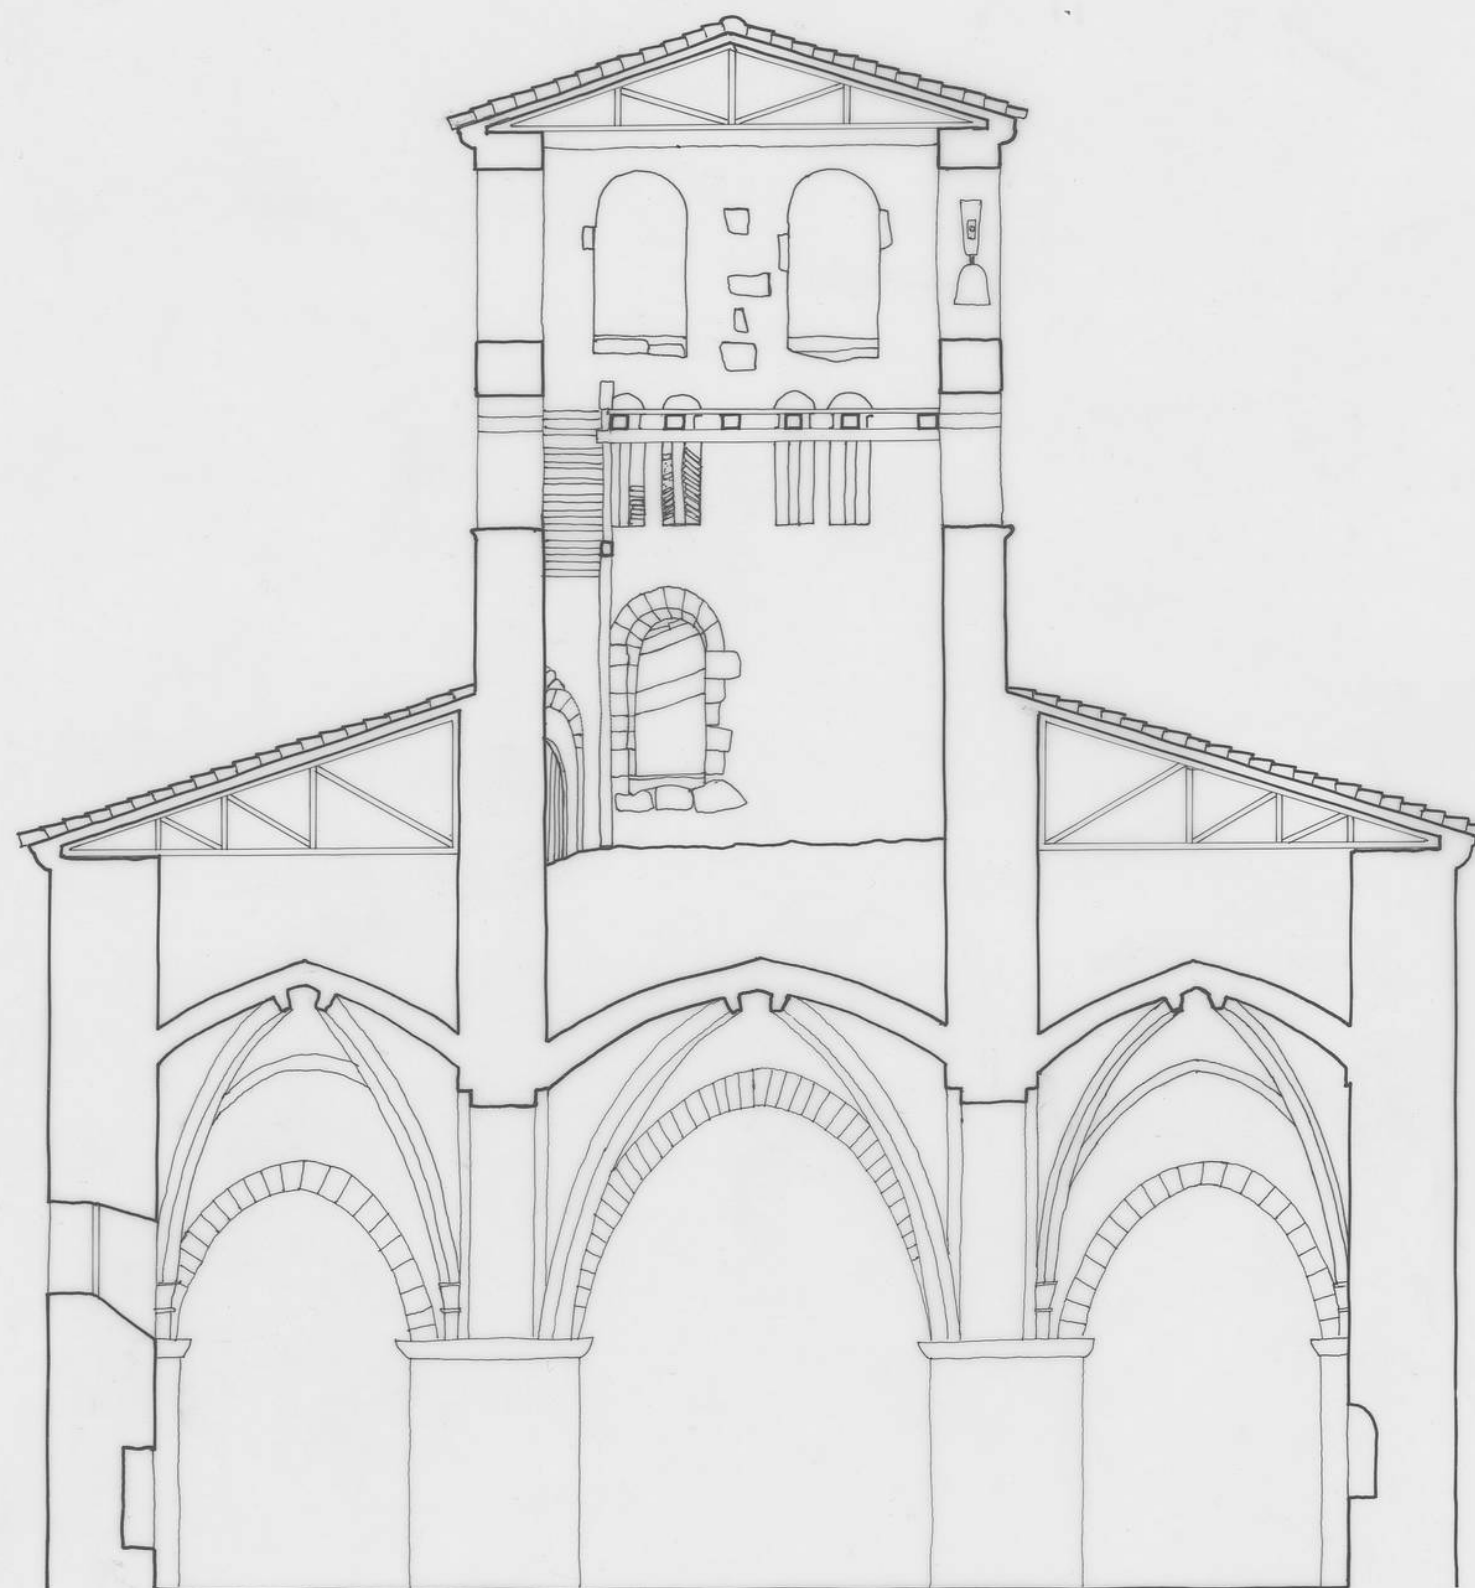

SAN MIGUEL

SAN MIGUEL DEL PINO

VALLADOLID

DOCUMENTACION GRAFICA

SECCION TRANSVERSAL
ESCALA 1:100

JULIO / 93

