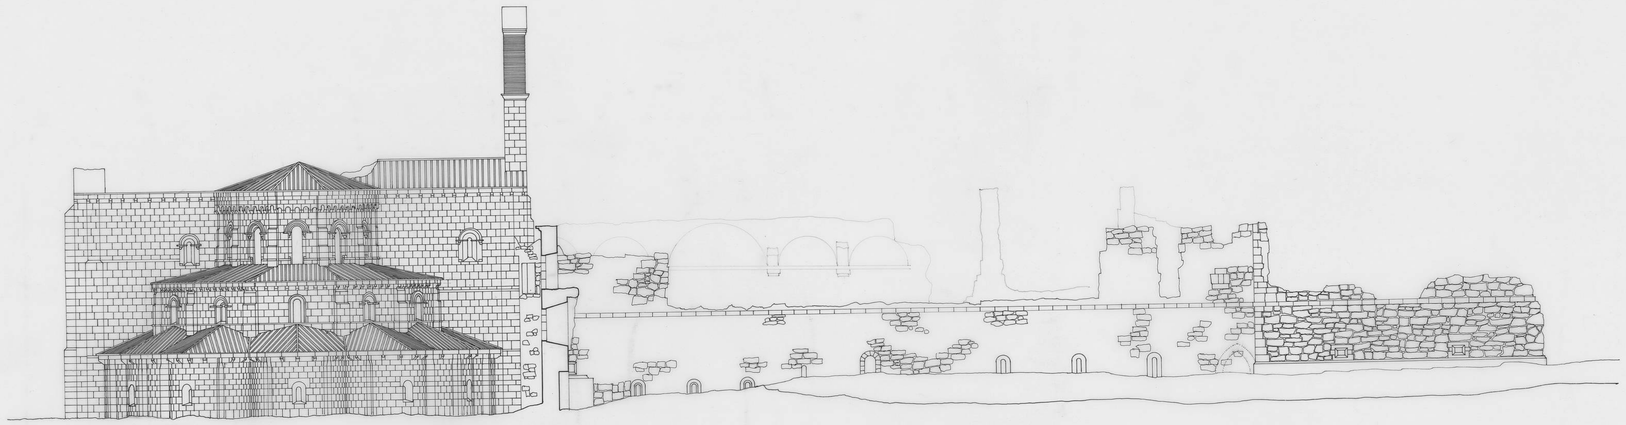

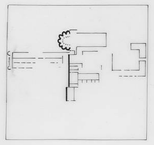

MONASTERIO DE MORERUELA

GRANJA DE MORERUELA

ZAMORA

DOCUMENTACION GRAFICA

ALZADO

ESCALA 1:200

ENERO/94