
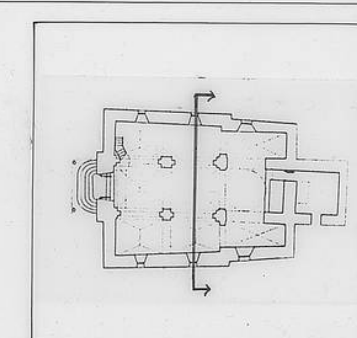


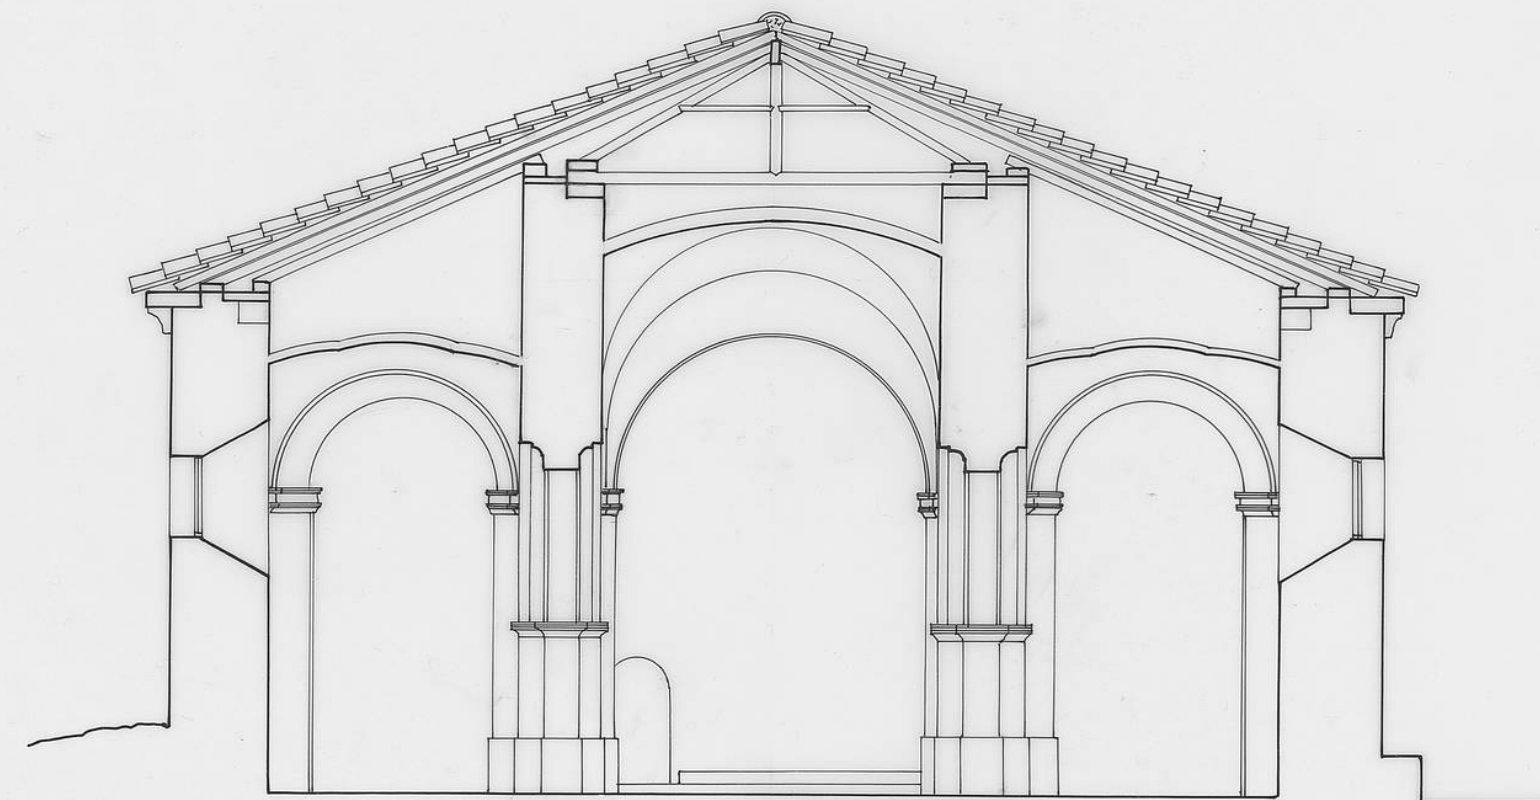


NUESTRA Sra. DE LOS REMEDIOS

DOCUMENTACION GRAFICA

SECCION TRANSVERSAL
ESCALA 1:100

ZAMORA

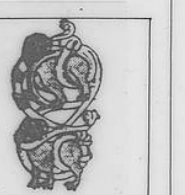

JULIO/94