
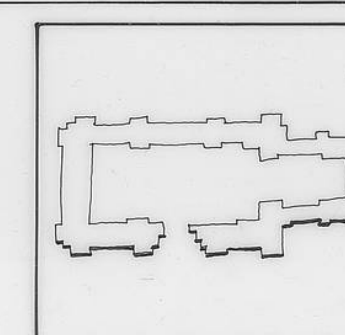


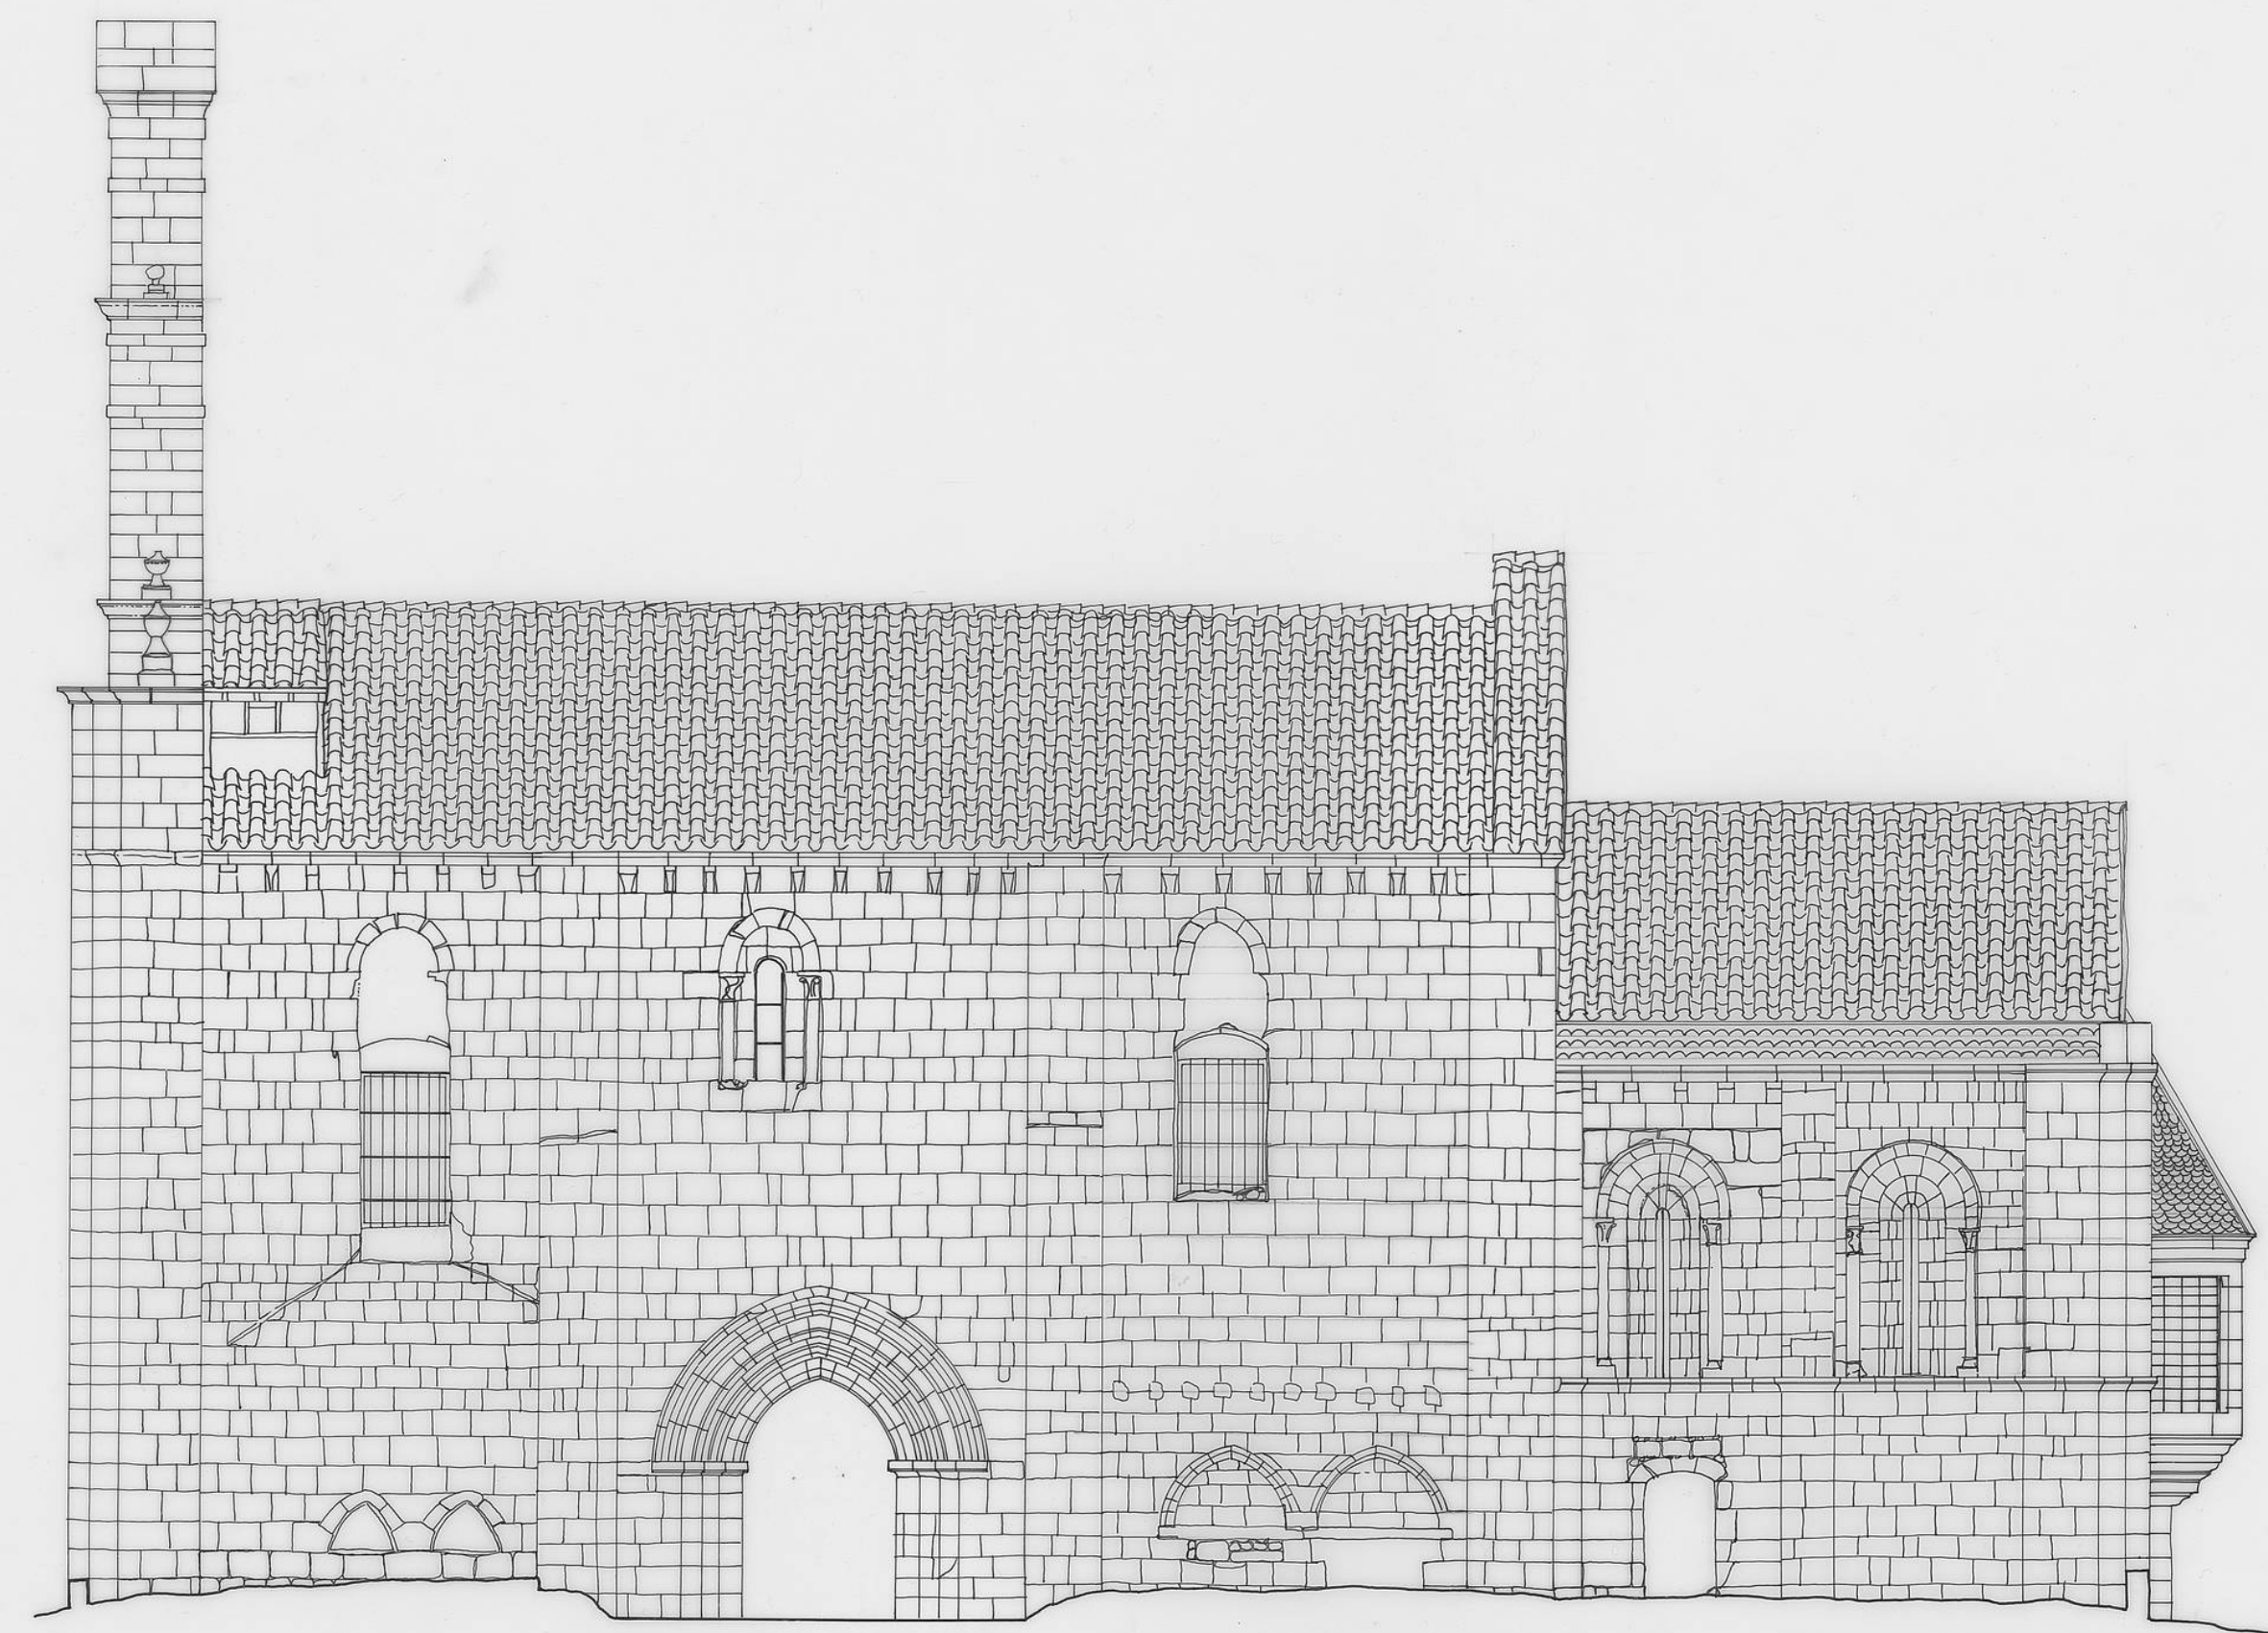

SAN ISIDORO
DOCUMENTACION GRAFICA
ALZADO SUR
ESCALA 1:100