



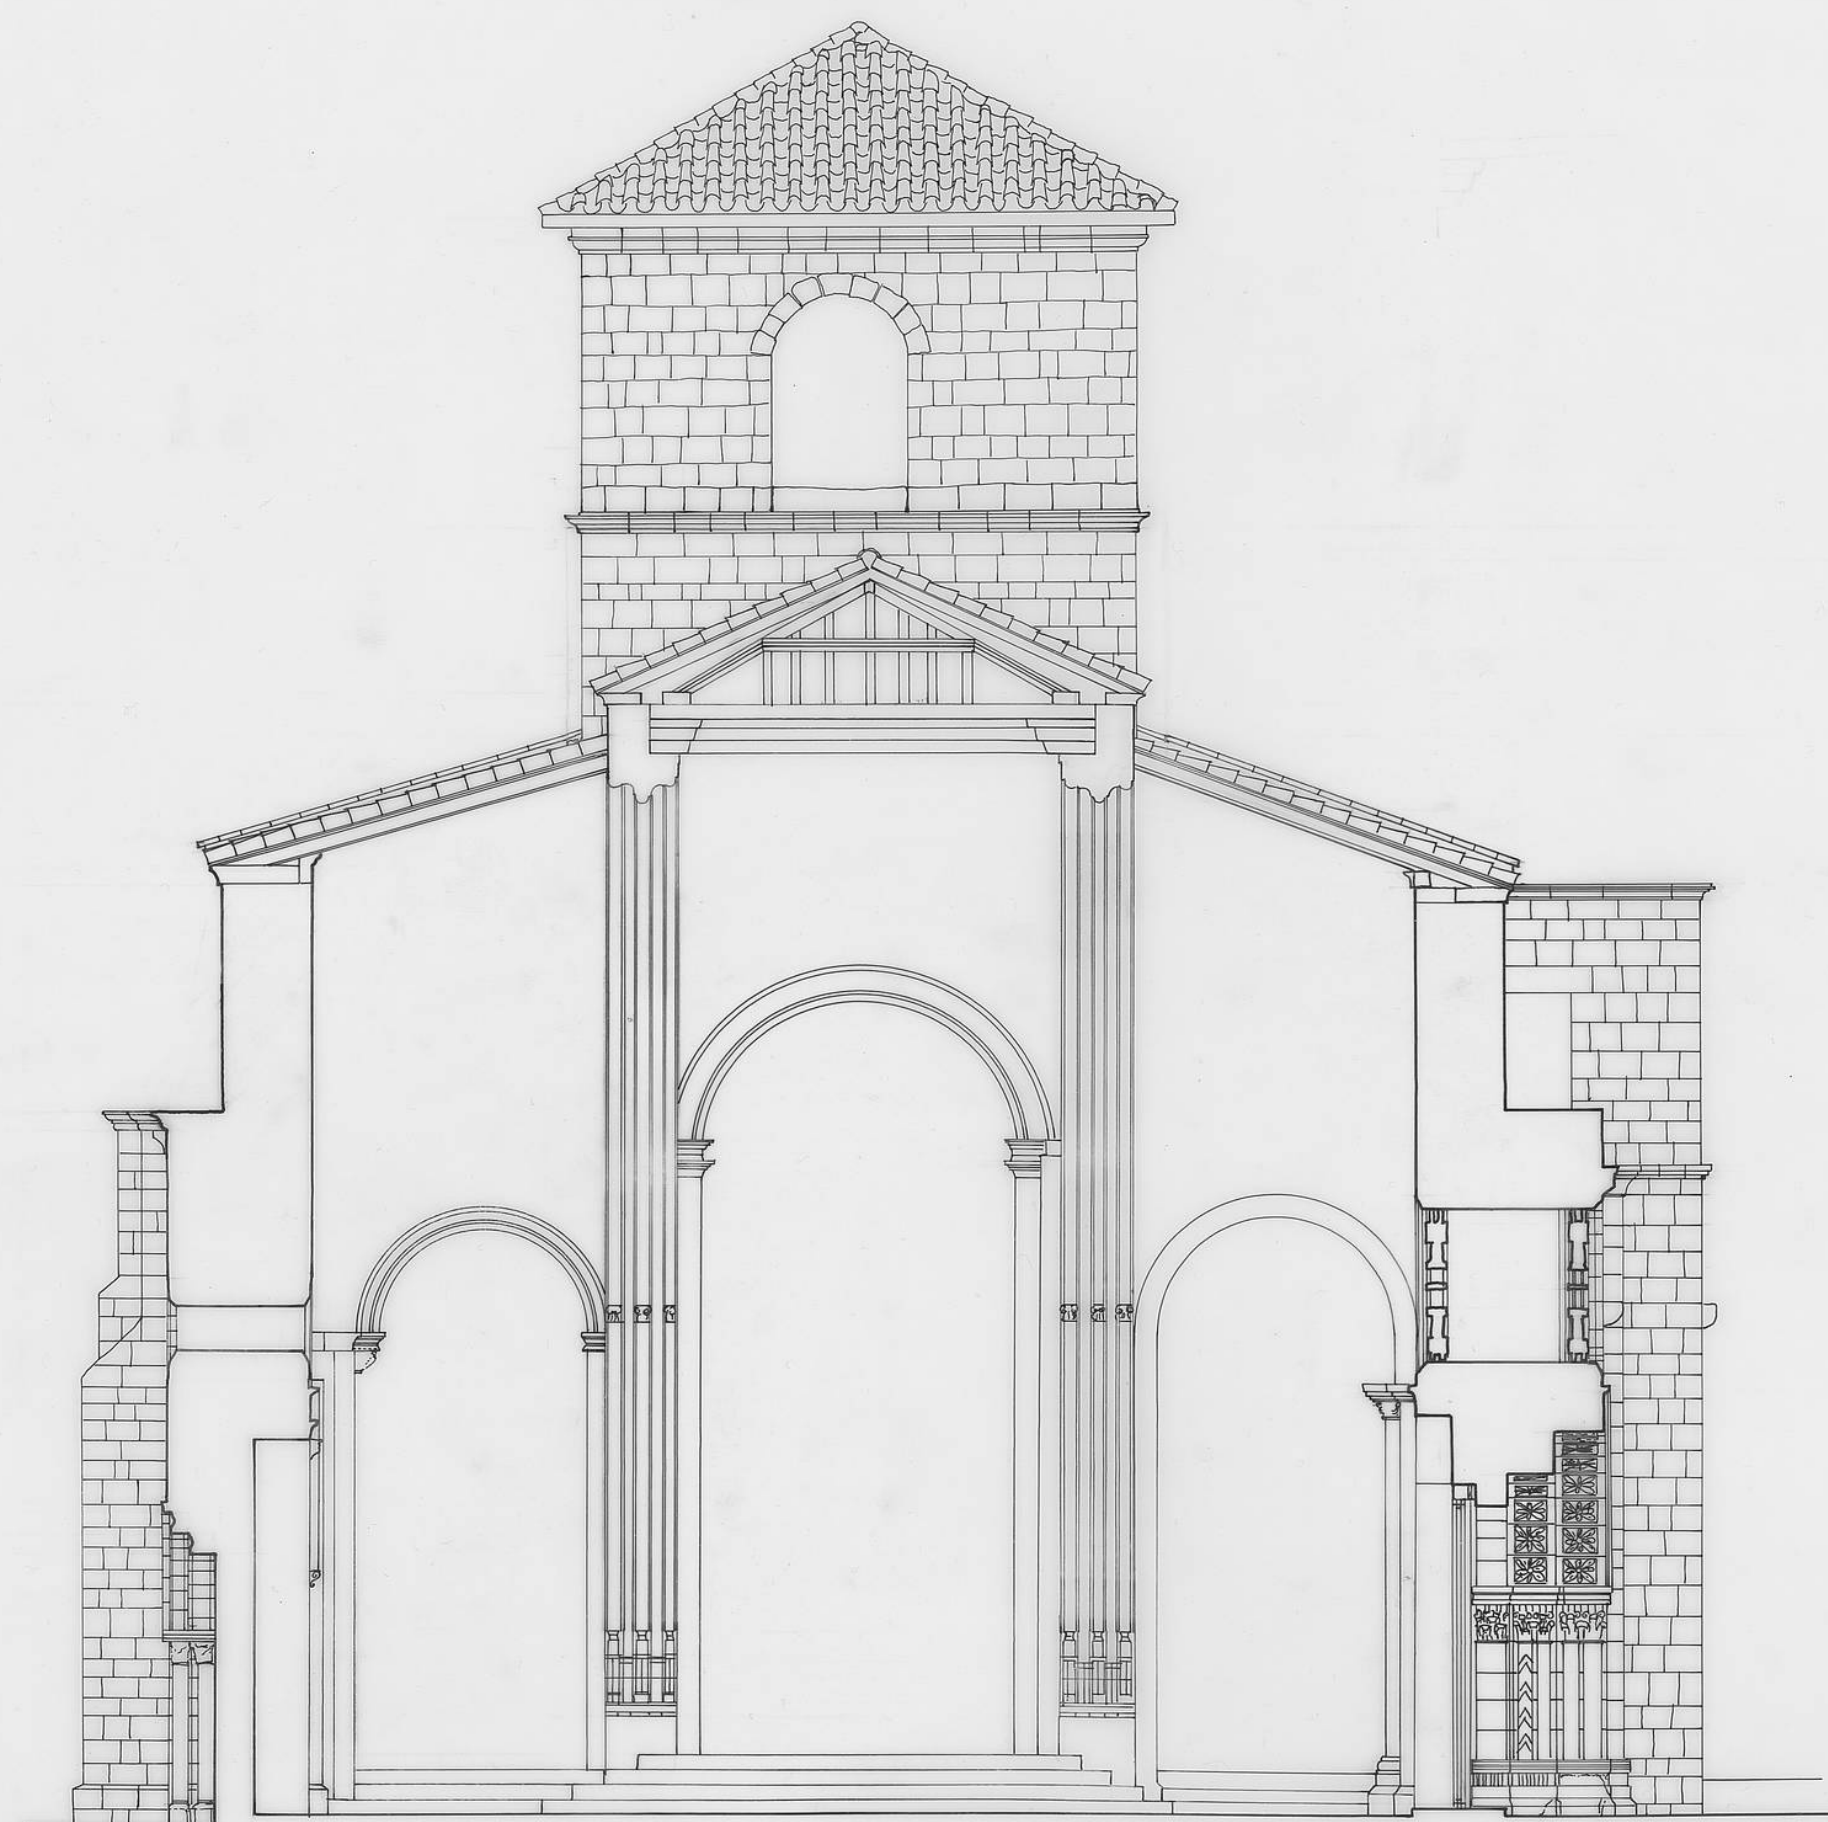

0 1 2 3 4 5 1P

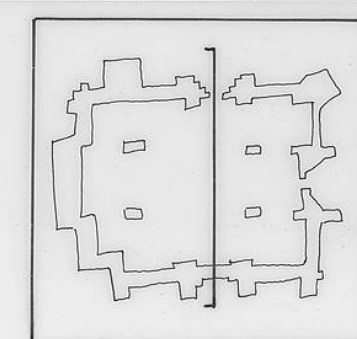

SAN JUAN

DOCUMENTACION GRAFICA

SECCION
ESCALA 1:100

ZAMORA



ENERO/94