


SANTIAGO EL BURGO

DOCUMENTACION GRAFICA

PLANTA
ESCALA 1:100

ZAMORA

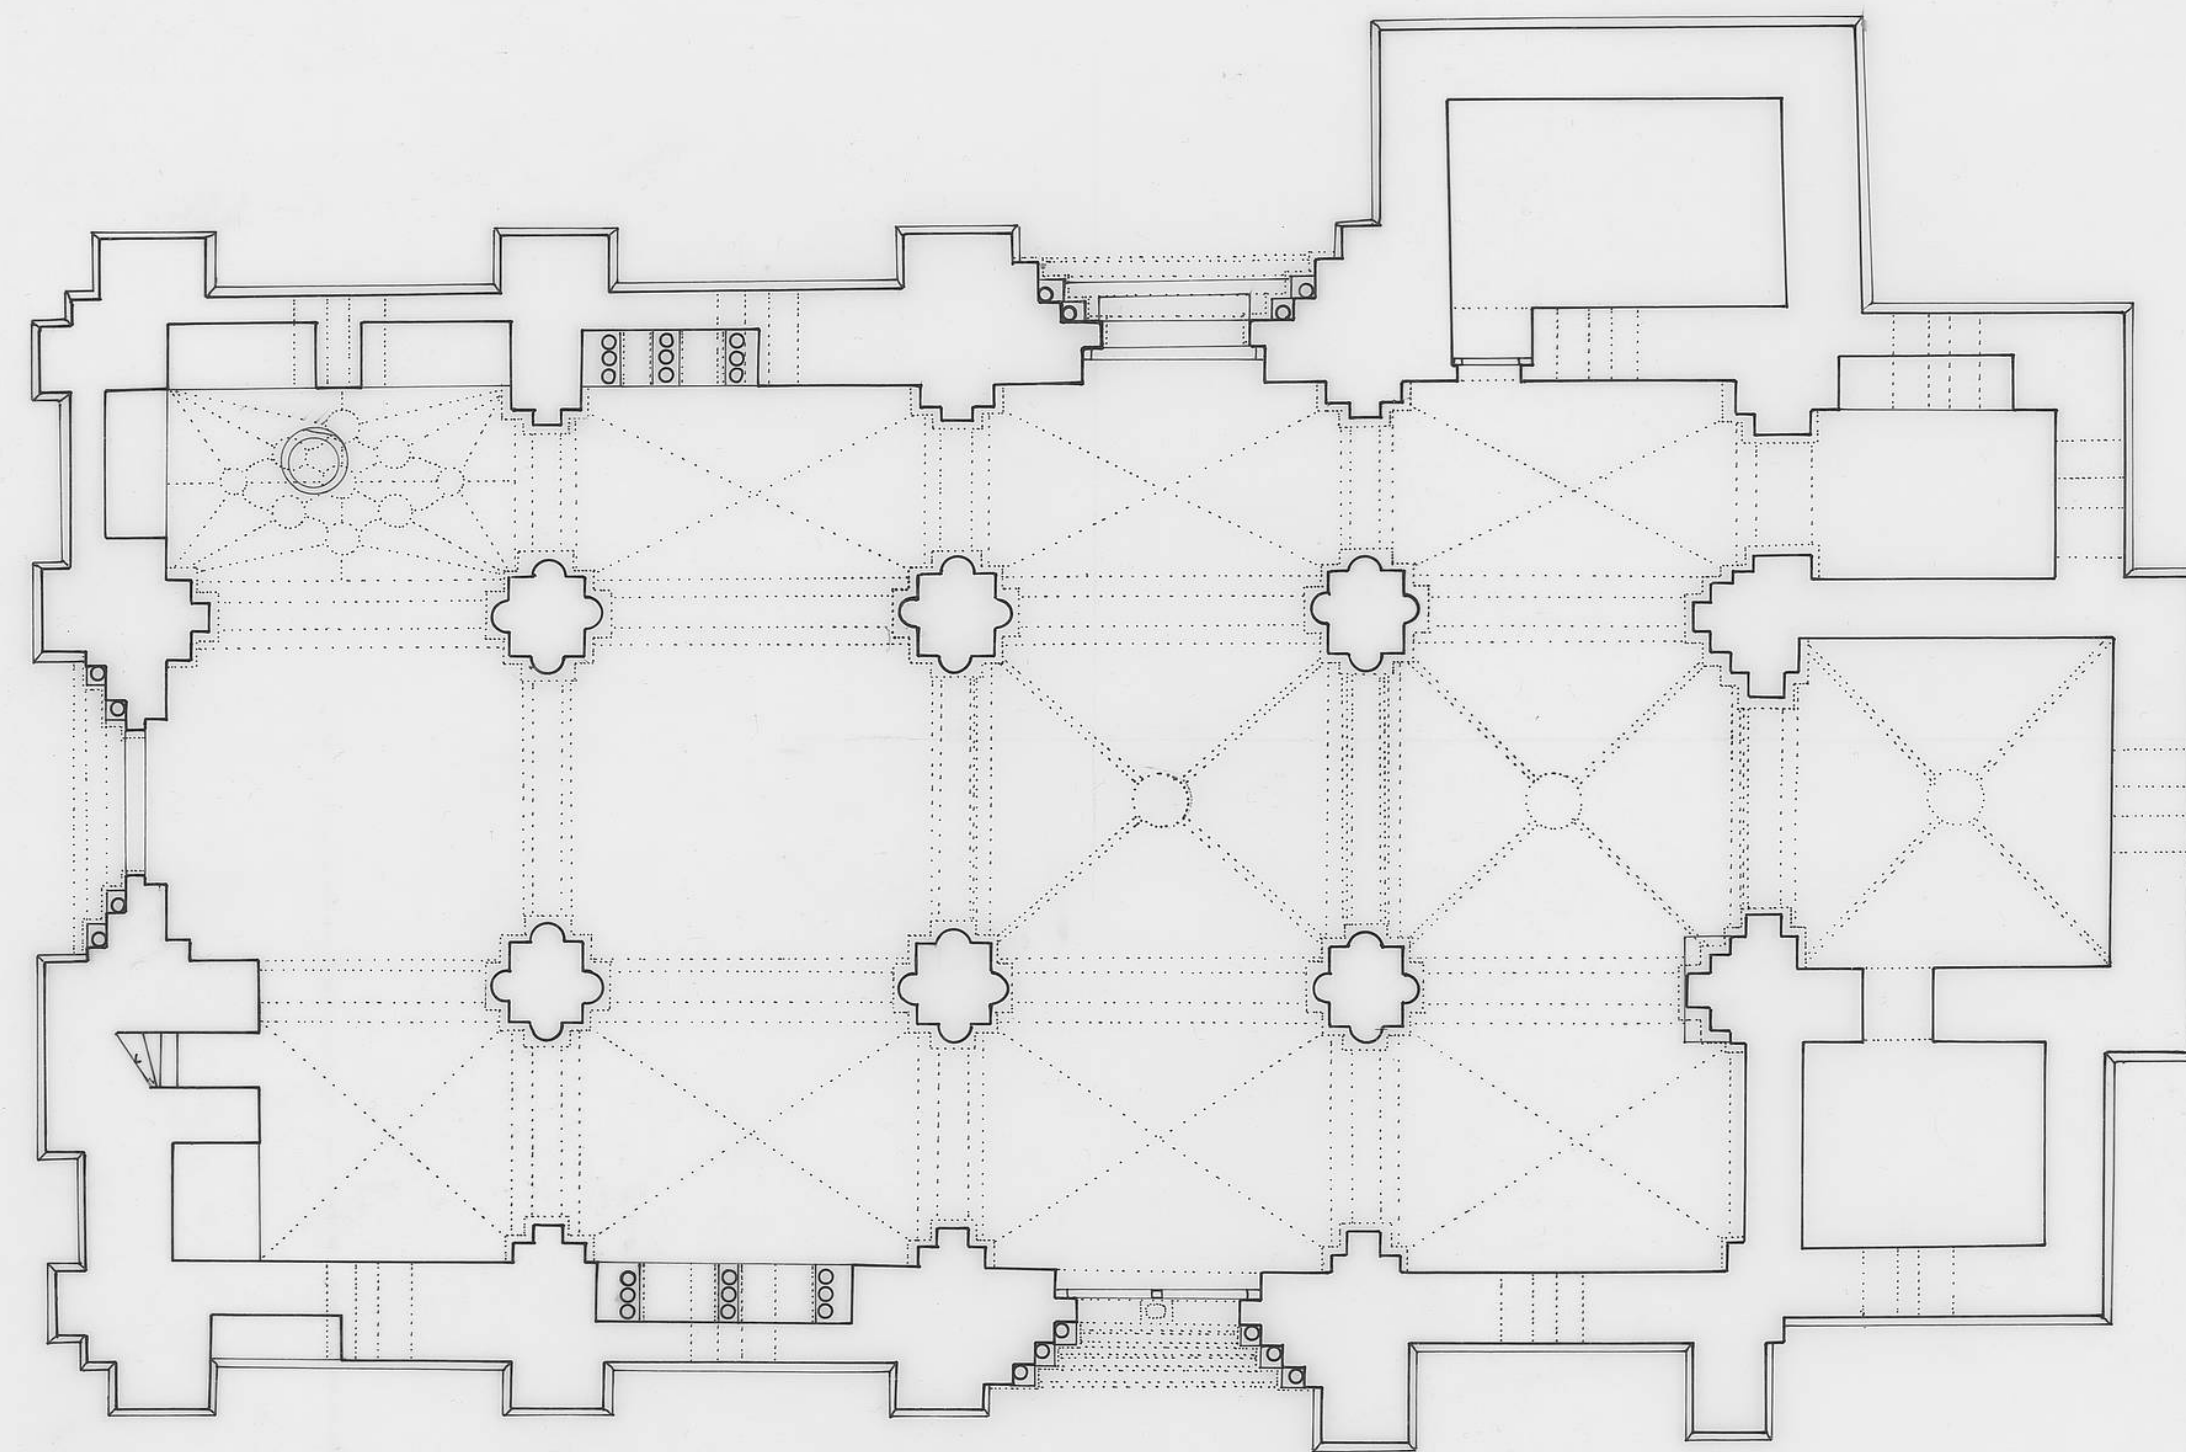

JUL 10 / 94