



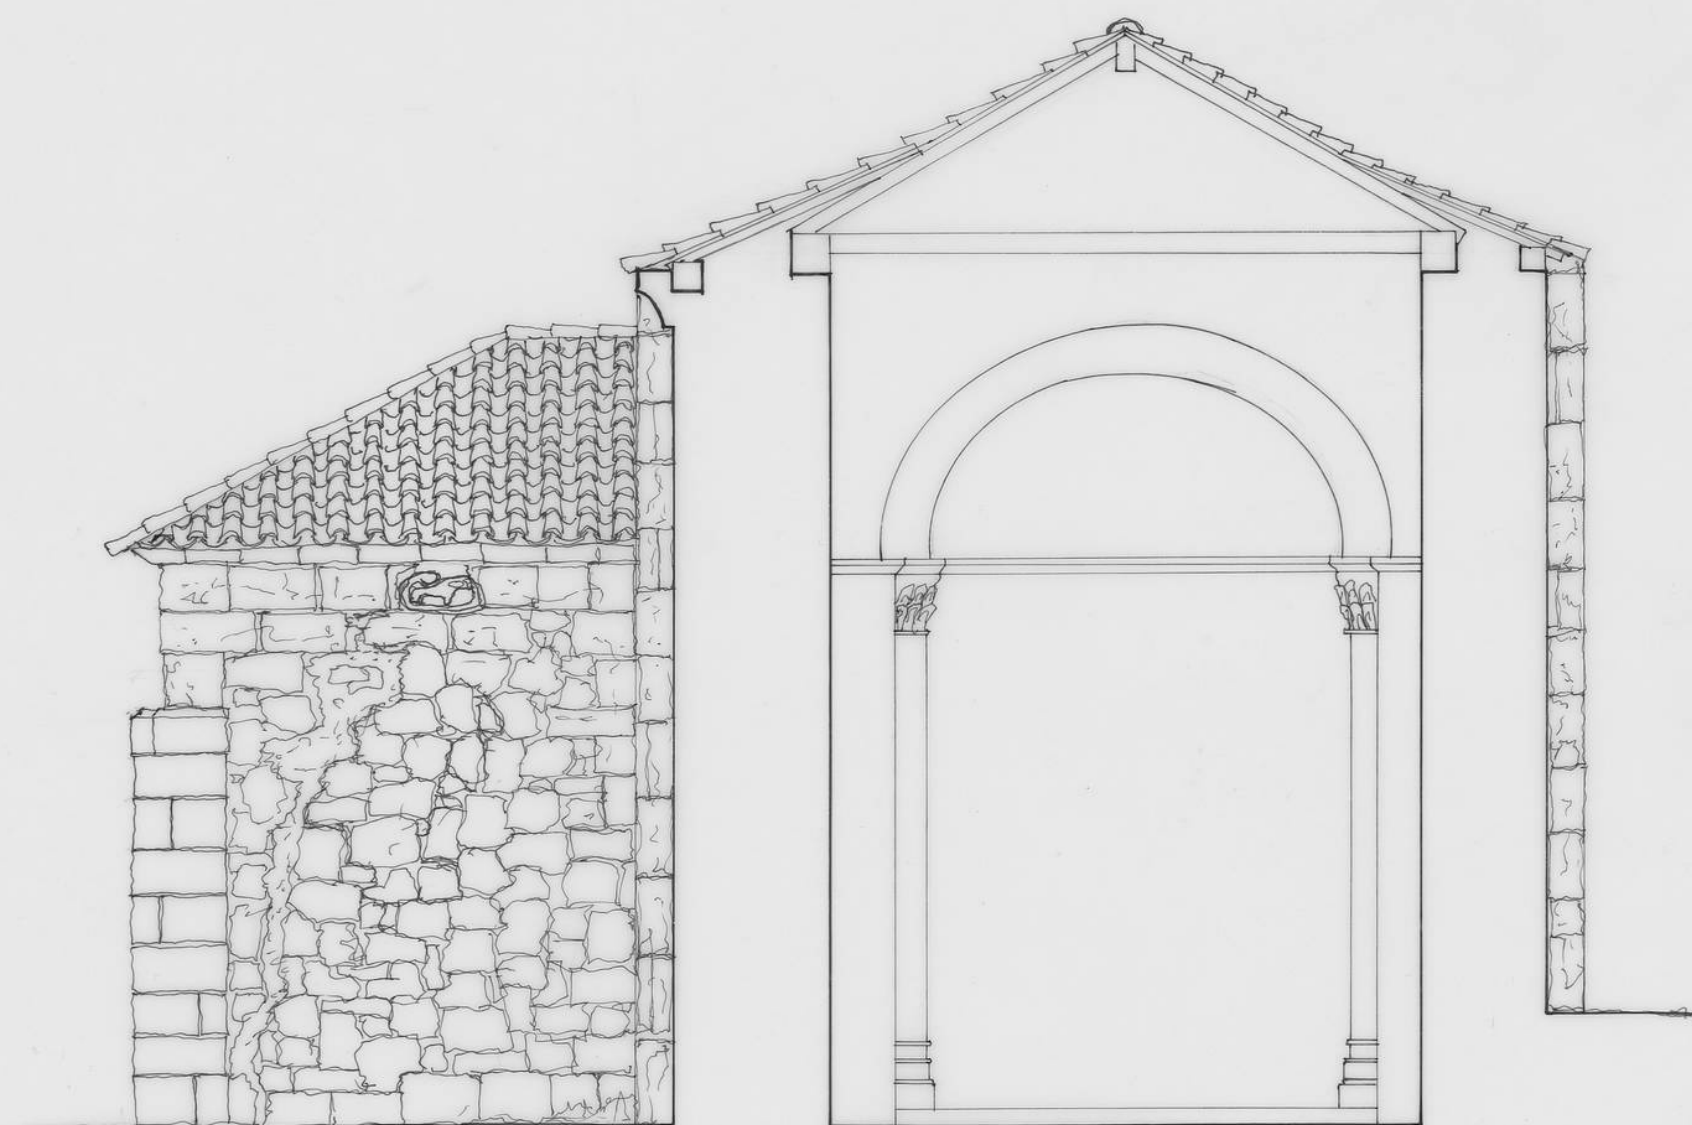

0 1 5

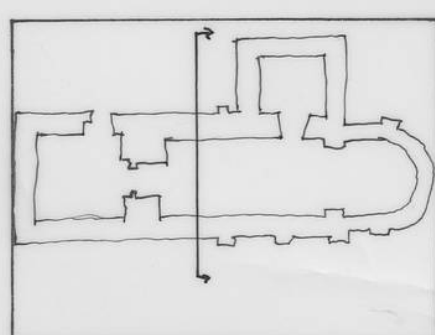

FUNDACIÓN S^{ta} MARÍA LA REAL - Centro de Estudios del Románico

TEMA	IGLESIA		
ADVOCACIÓN	SAN CRISTÓBAL		
POBLACIÓN	AYLANES (BURGOS)		
PLANO	SECCIÓN	TRANSVERSAL	ESCALA
FECHA	11-12-97		1:50
AUTOR	JUAN A. HUÍDÓBR0 PÍRIZ		