



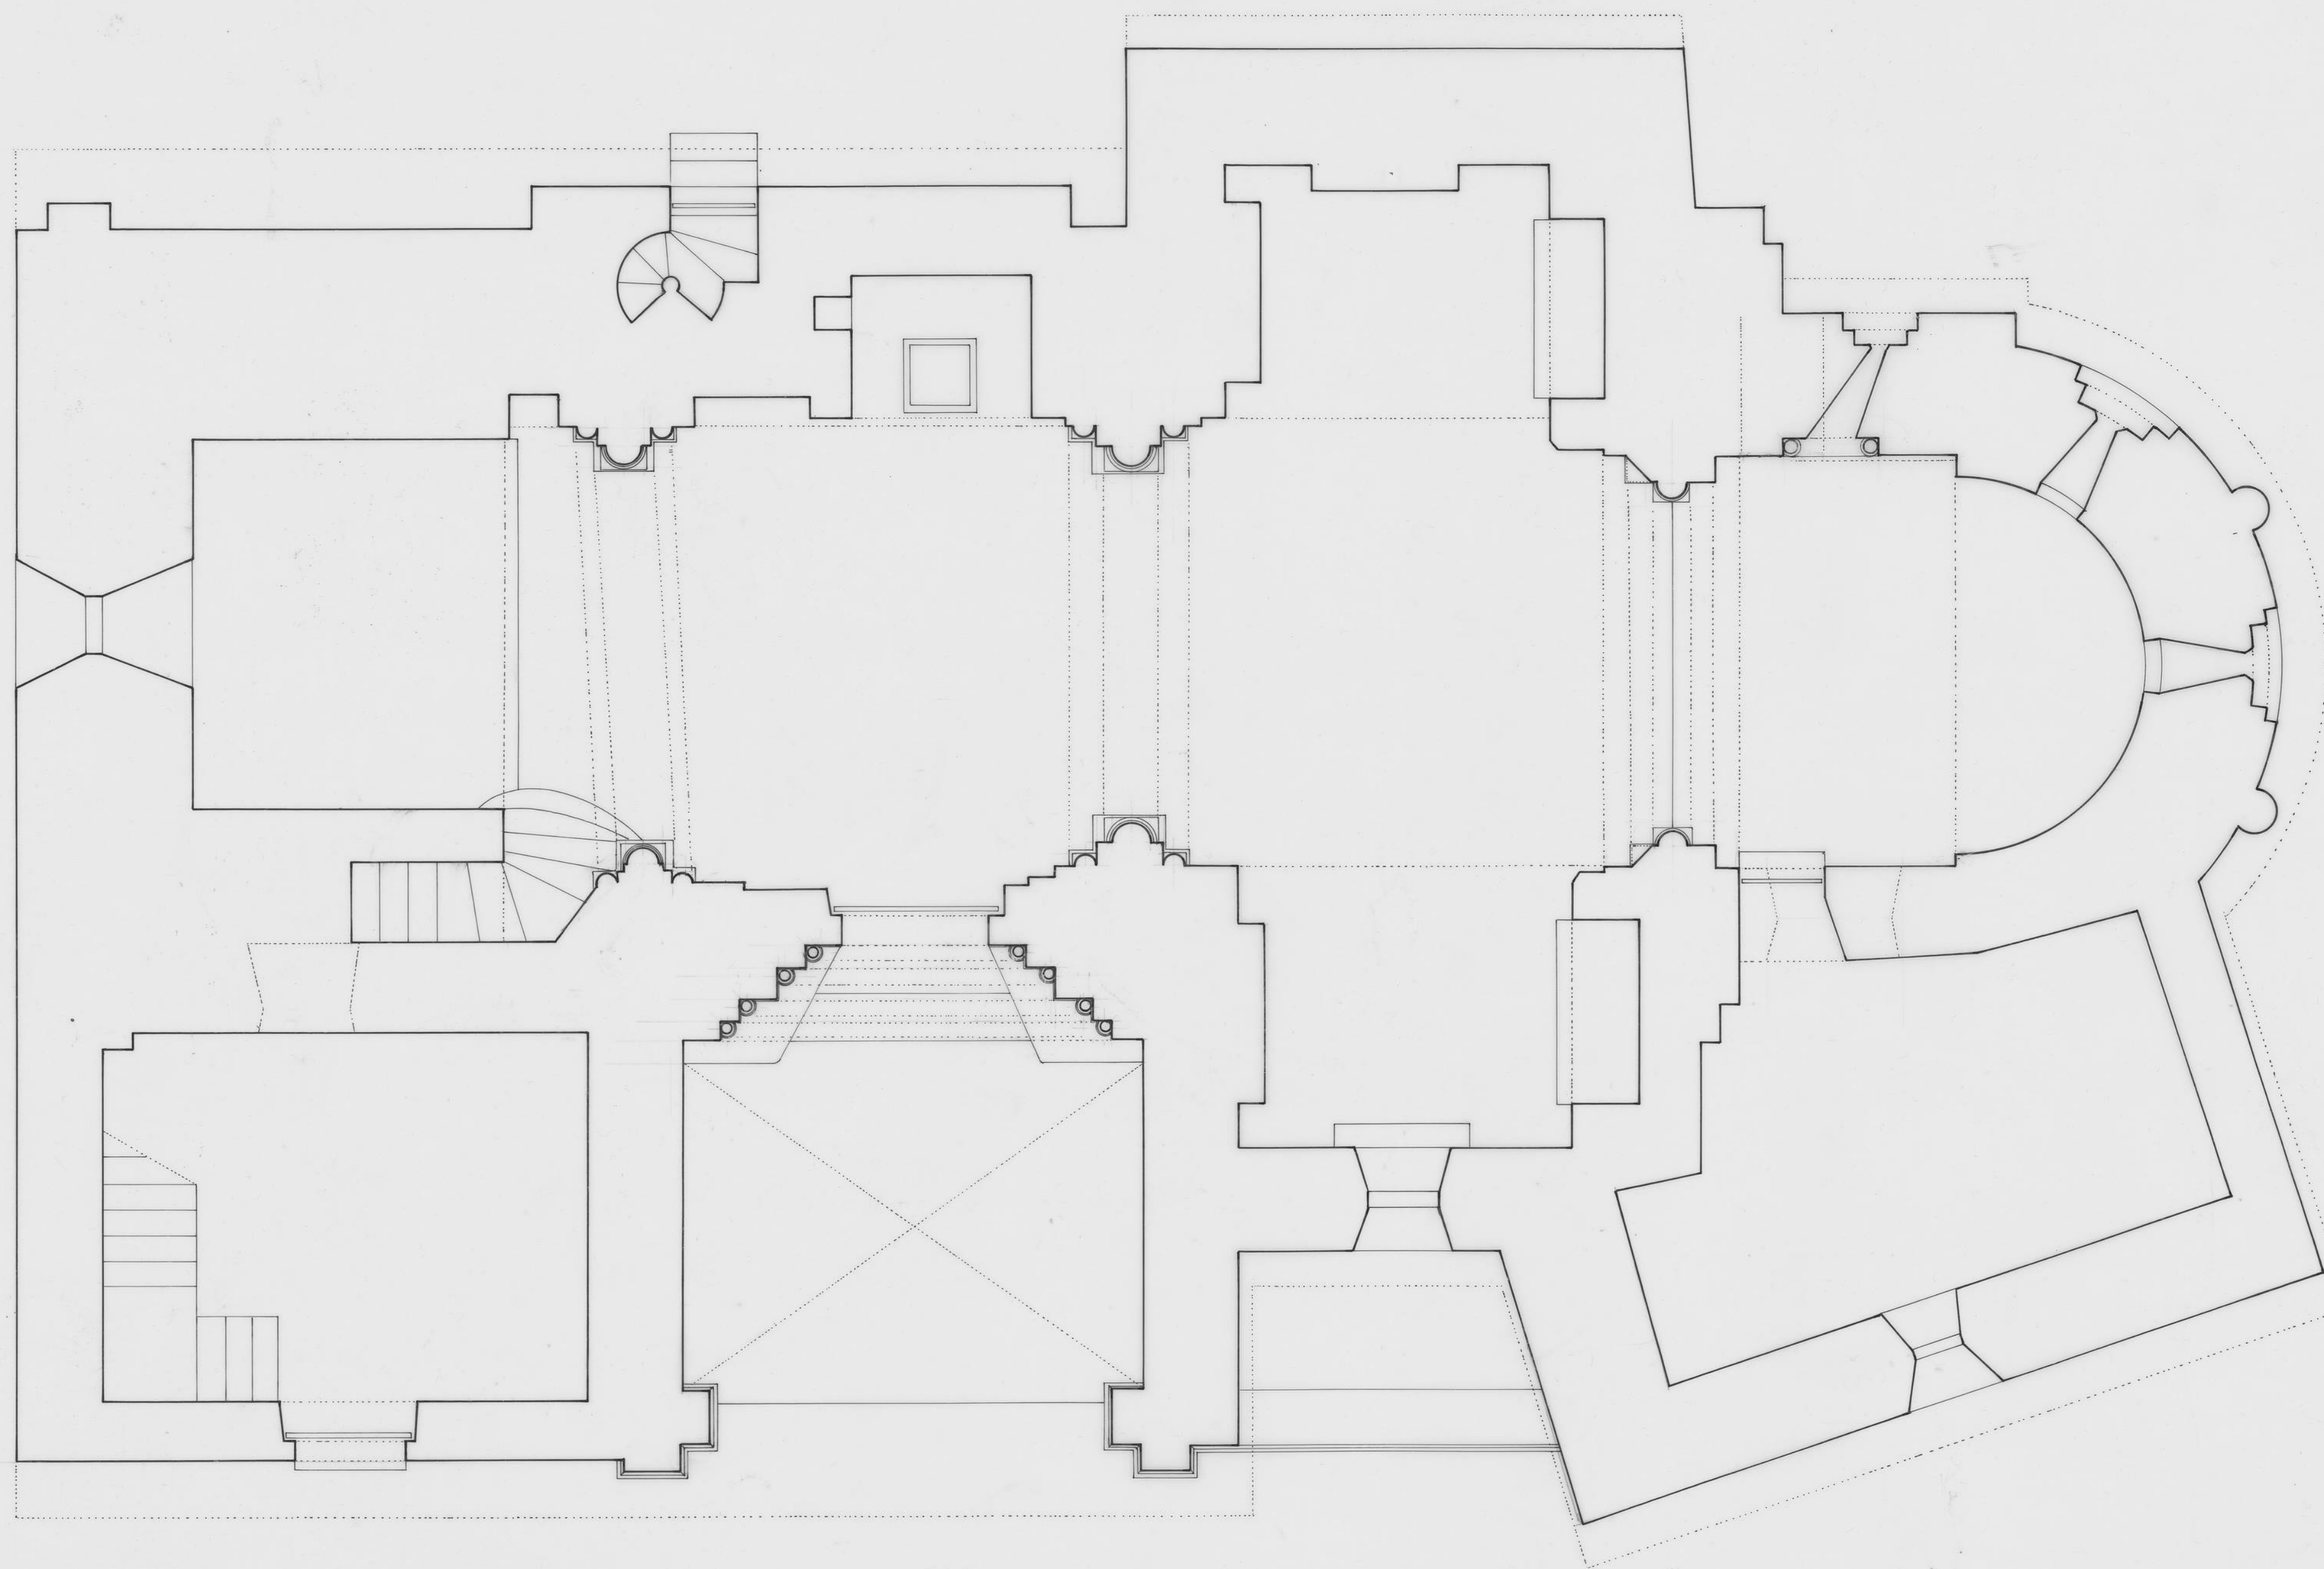

0 1 5

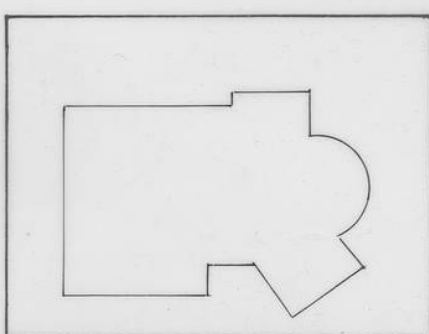

FUNDACIÓN S^{TA} MARÍA LA REAL - Centro de Estudios del Románico

TEMA IGLESIA
ADVOCACIÓN STA. MARIA
POBLACIÓN CASTIL DE LENCES
PLANO PLANTA
FECHA JULIO 1997
AUTOR MIRIAM GONZALEZ BLANCO

ESCALA 1 / 50