



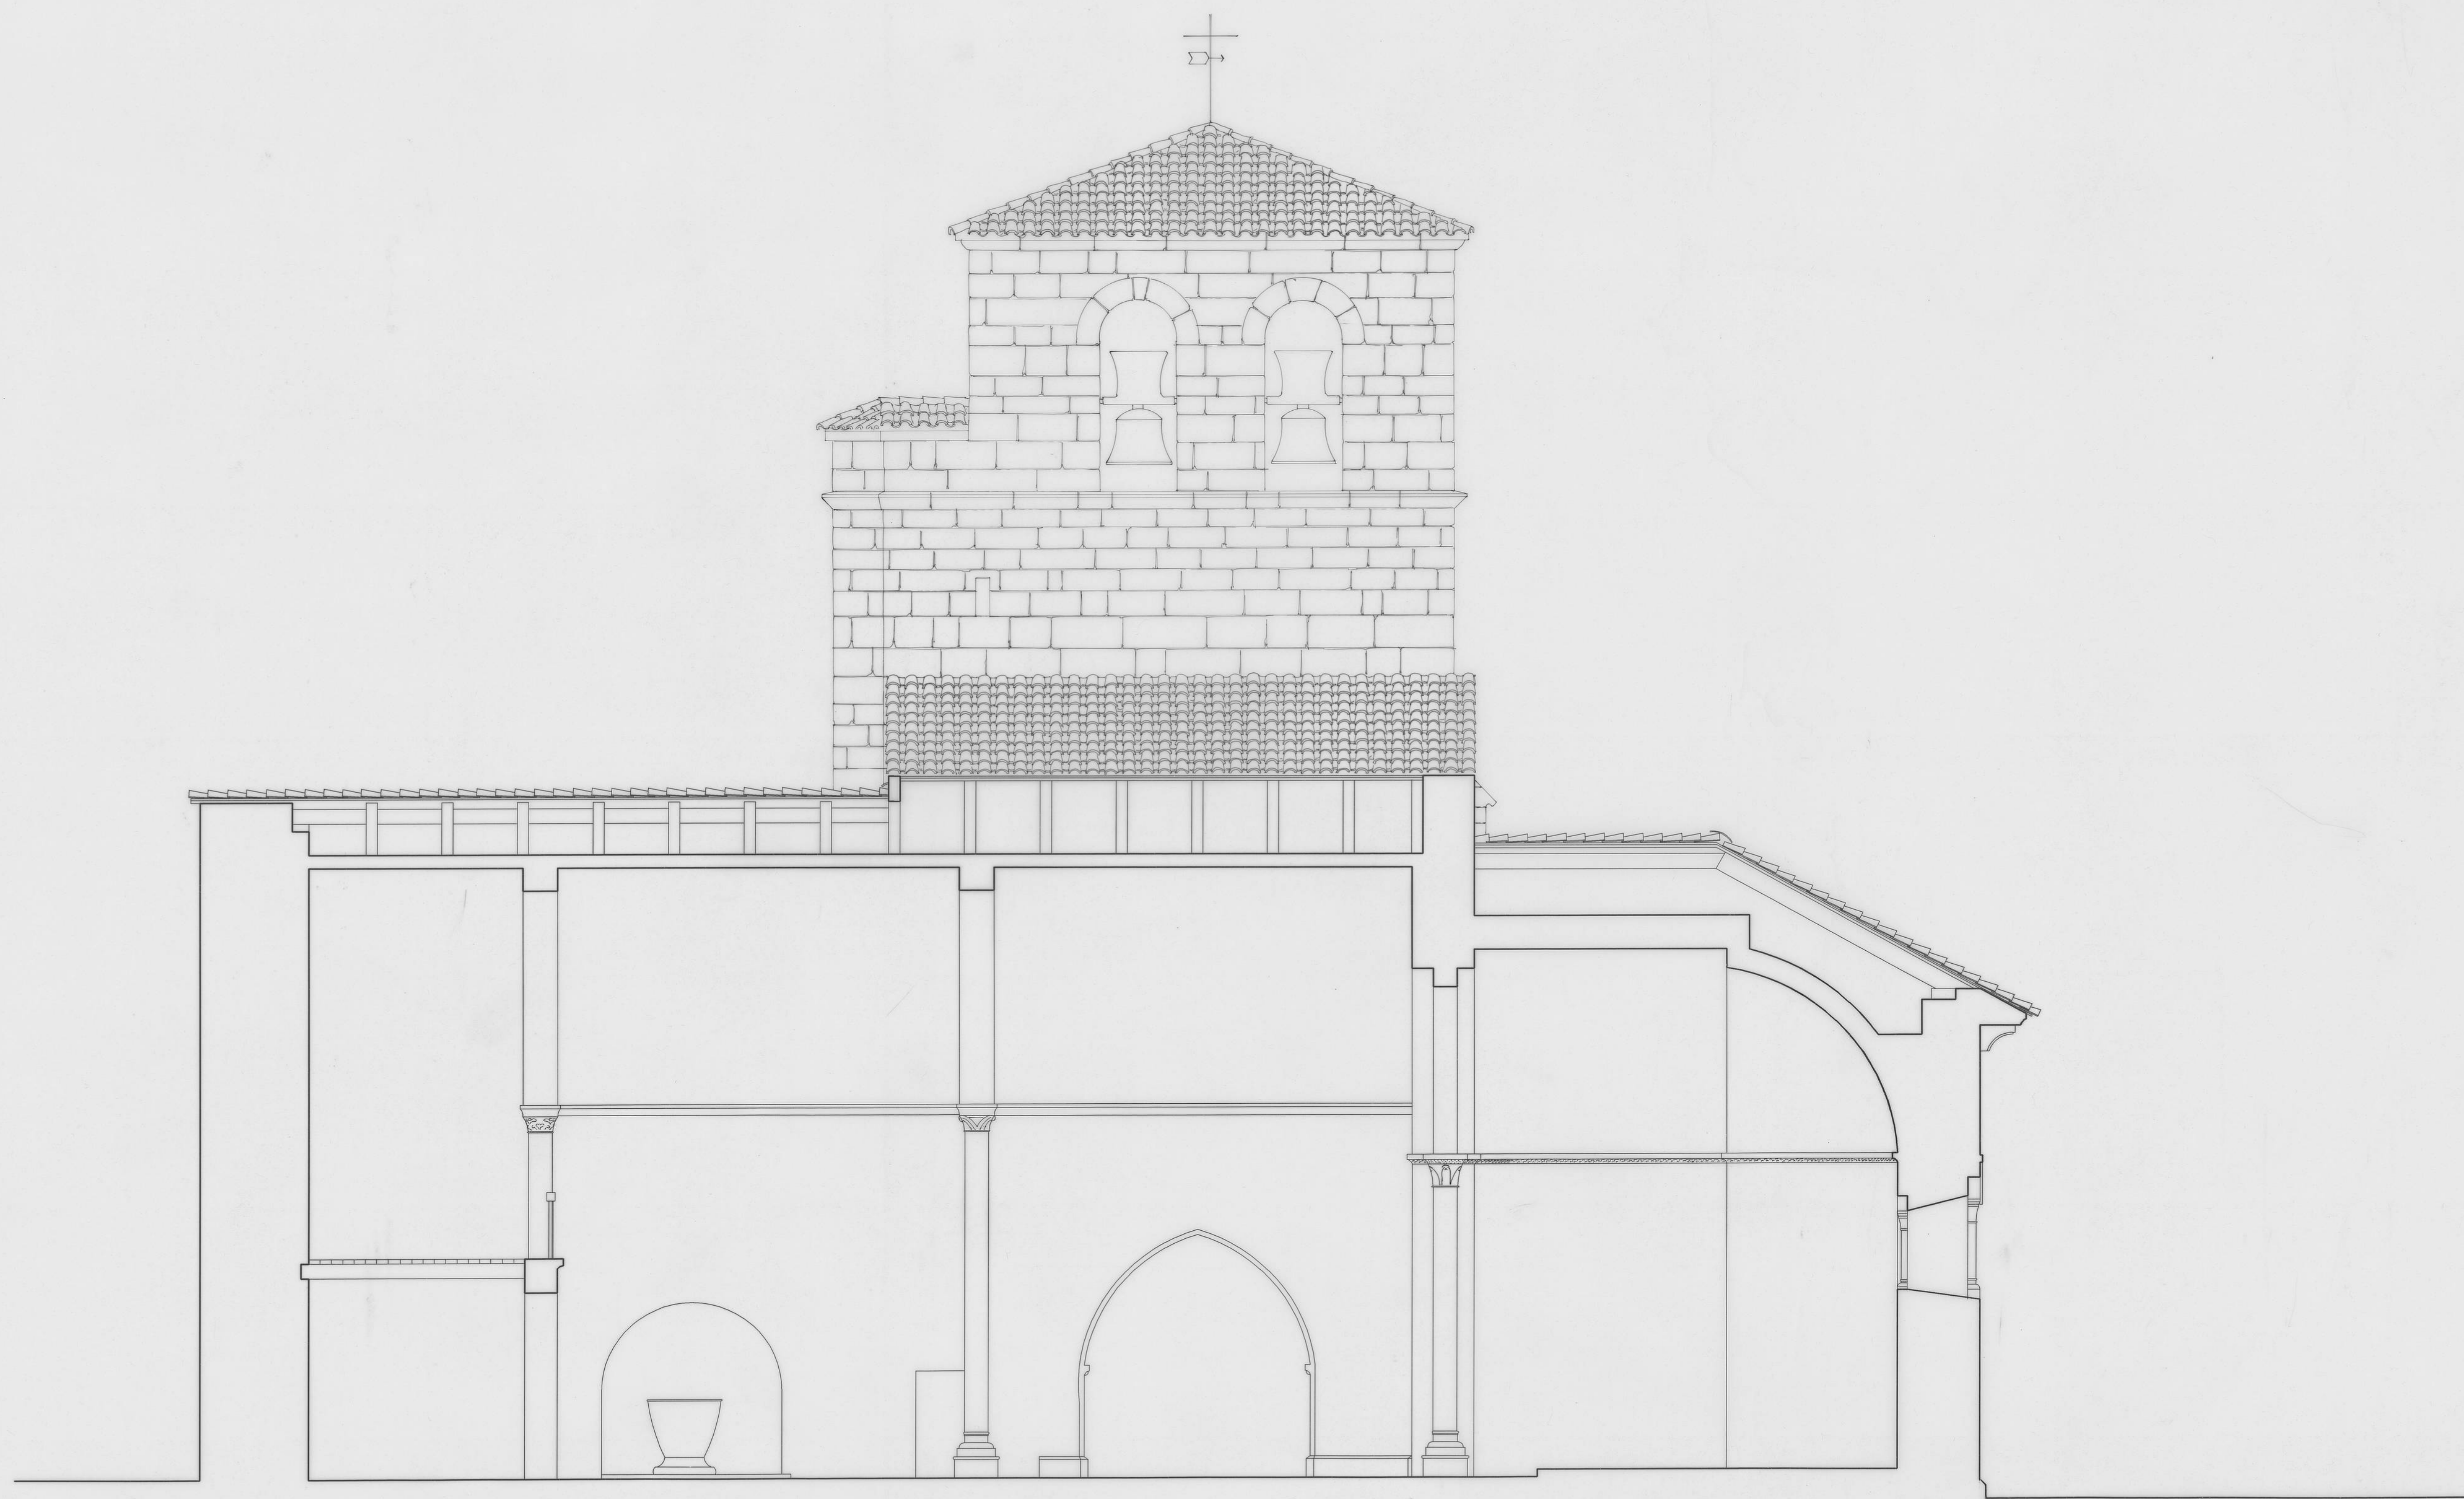

0 5

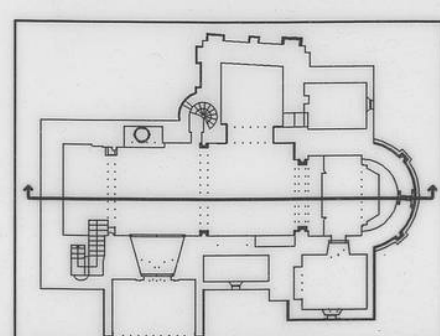

FUNDACIÓN S^{TA} MARÍA LA REAL - Centro de Estudios del Románico

TEMA	IGLESIA PARROQUIAL	
ADVOCACION	SANTIAGO APOSTOL	
POBLACION	HURONES (BURGOS)	
PLANO	SECCION LONGITUDINAL	
FECHA	DICIEMBRE-97	ESCALA 1/50
AUTOR	TEODORO CHILLON RAMOS	