



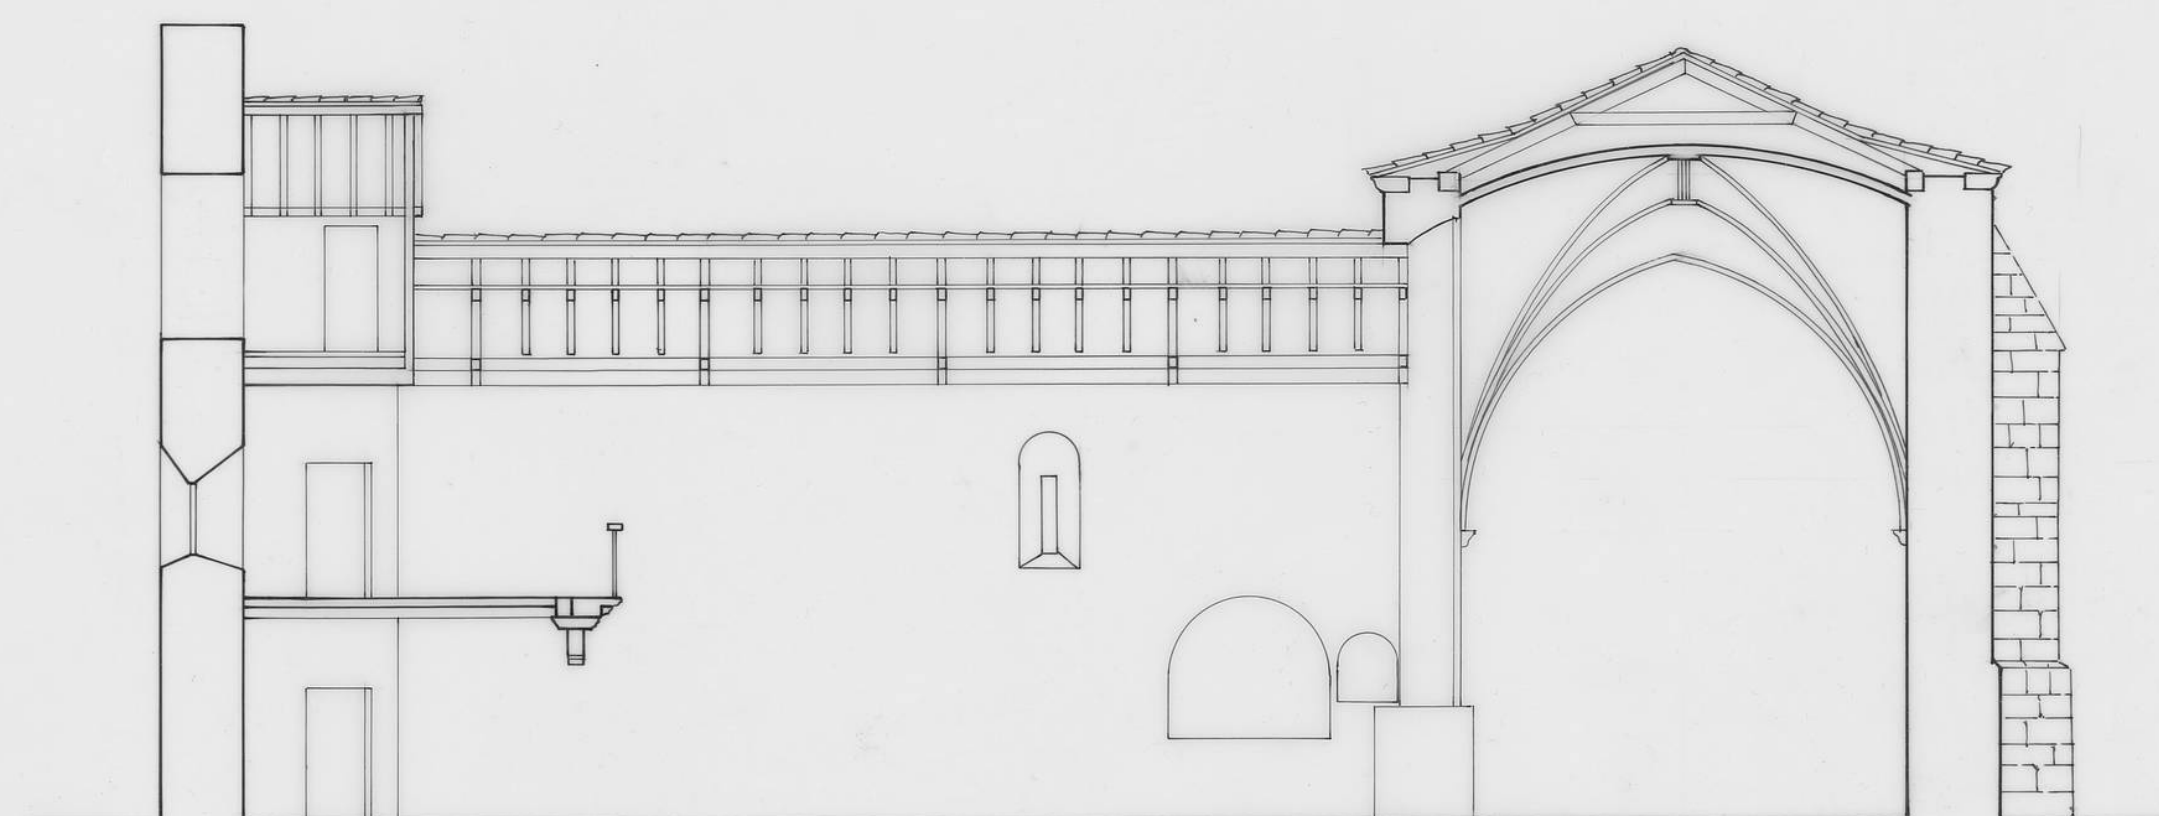

0 1 2 10

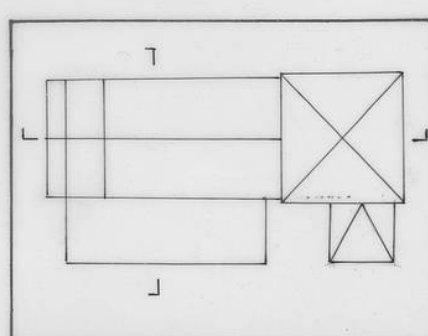

FUNDACIÓN S^{TA} MARÍA LA REAL - Centro de Estudios del Románico

TEMA	IGLESIA ROMANICA		
ADVOCACIÓN	SANTO TOMAS		
POBLACIÓN	MADRIGALEJO DEL MONTE. BURGOS.		
PLANO	SECCIONES		
FECHA	20-3-1997	ESCALA 1/100	
AUTOR	CAROLINA	GARCIA	LEAL