



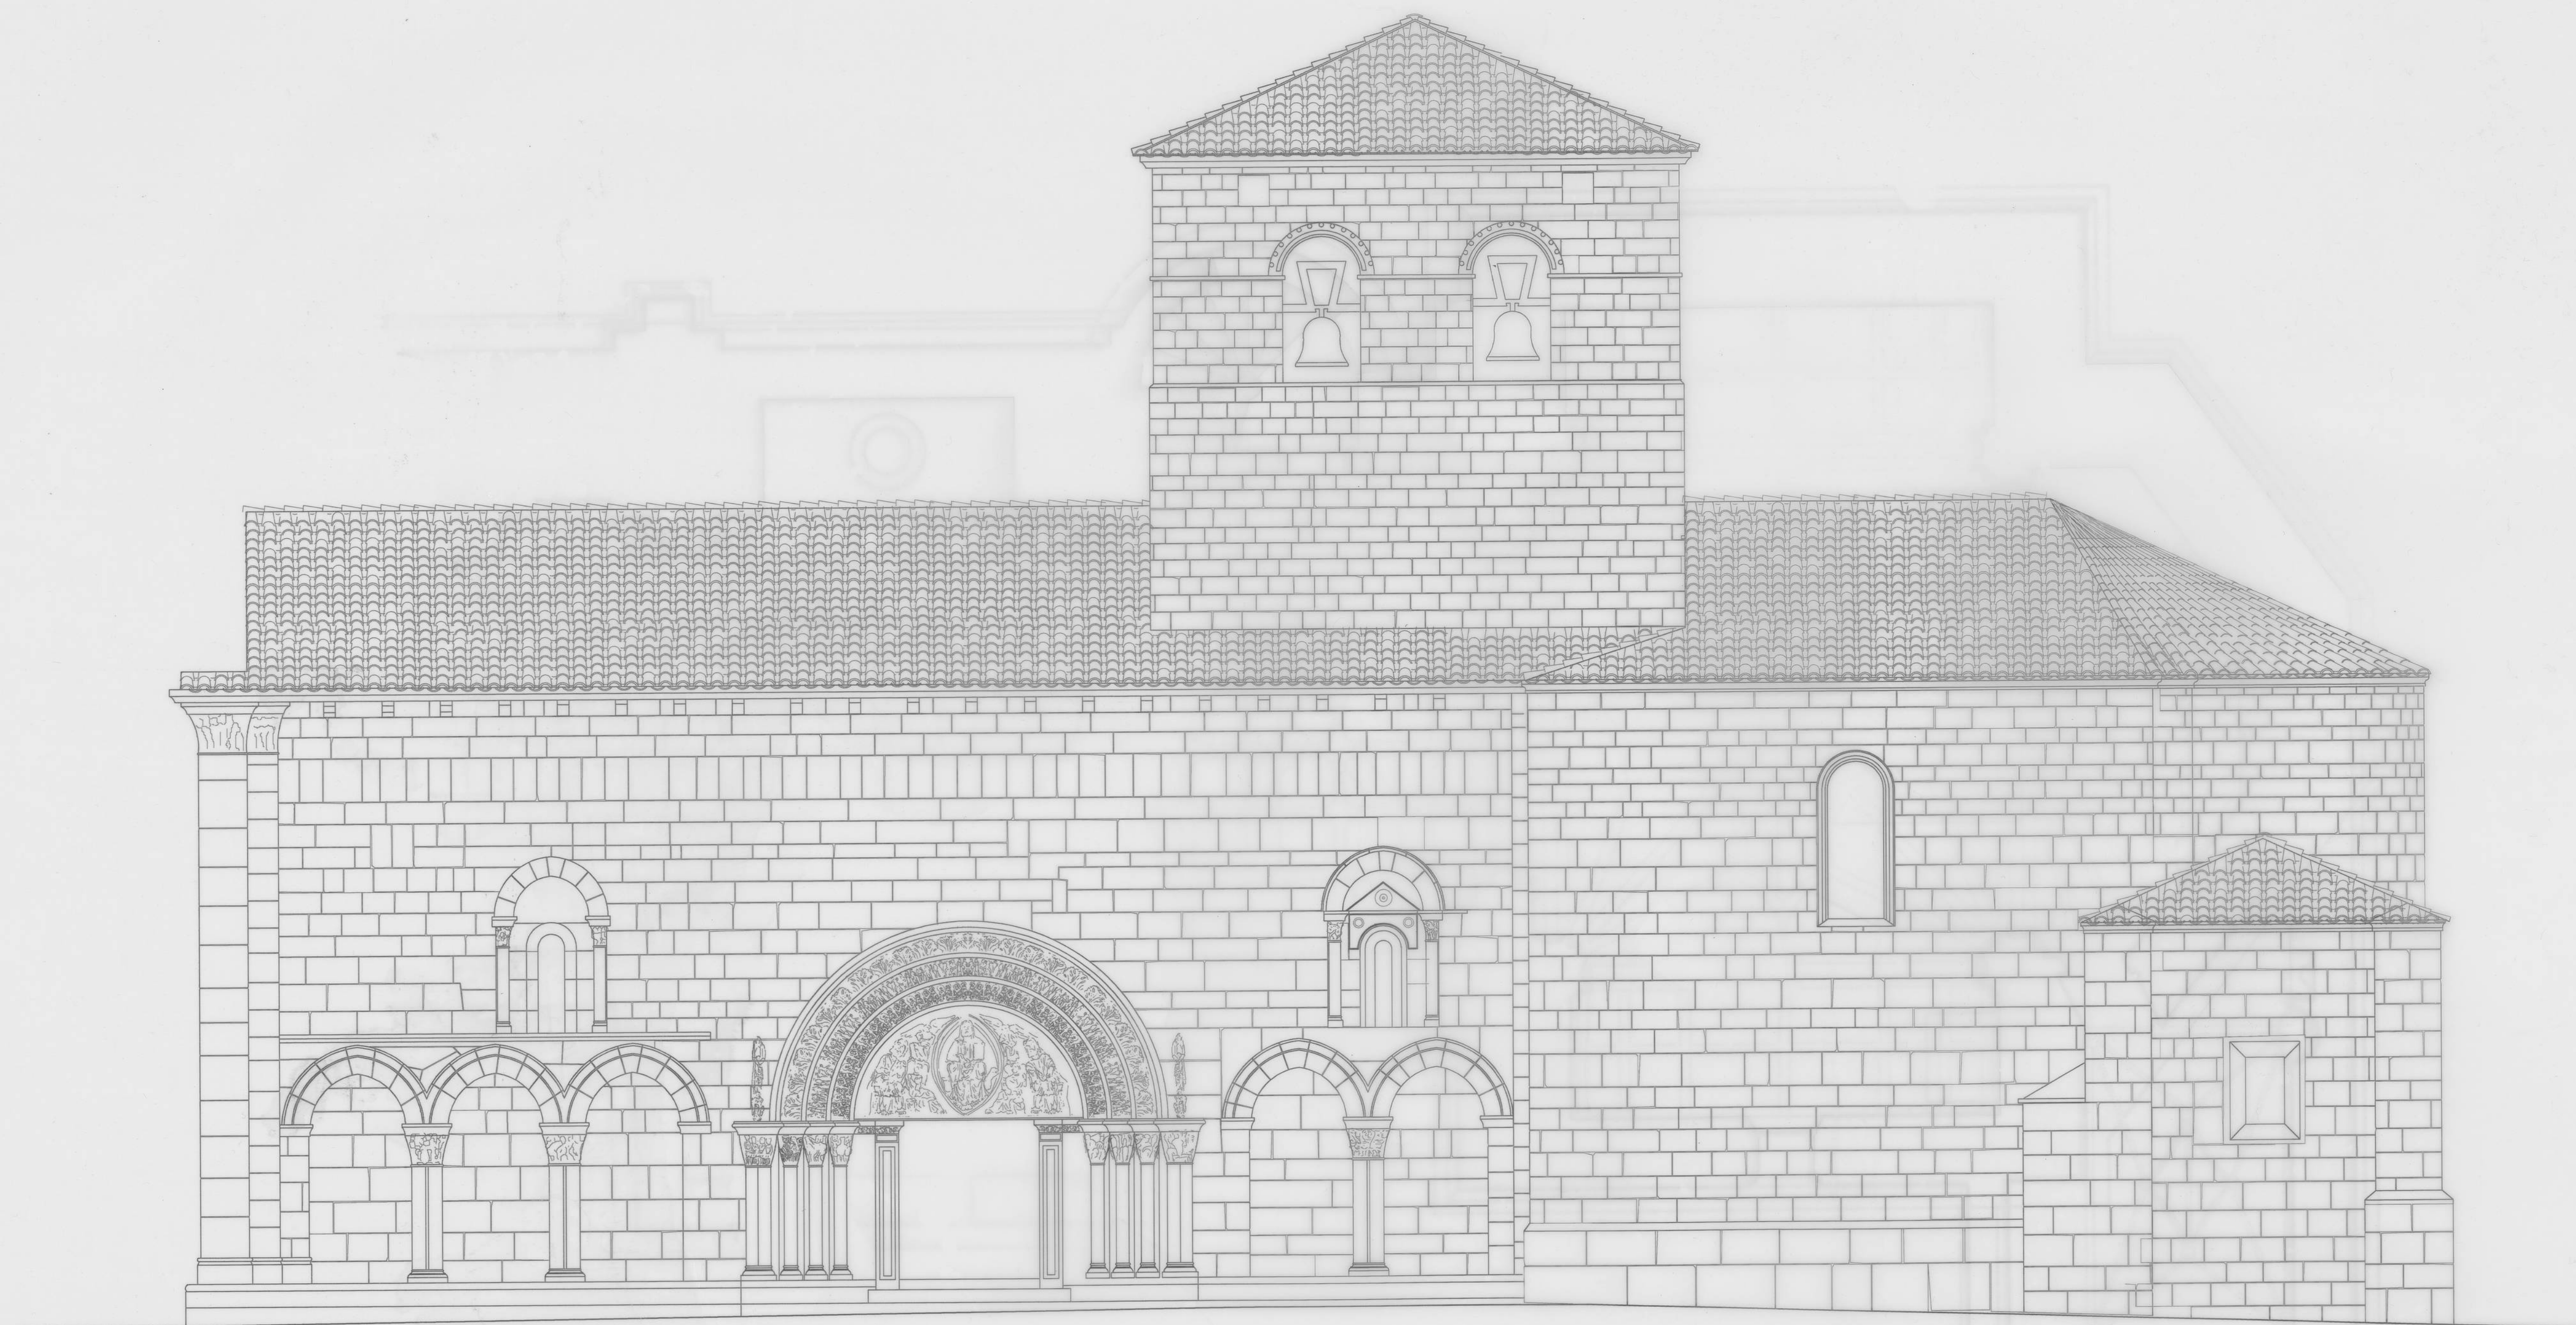

0 5

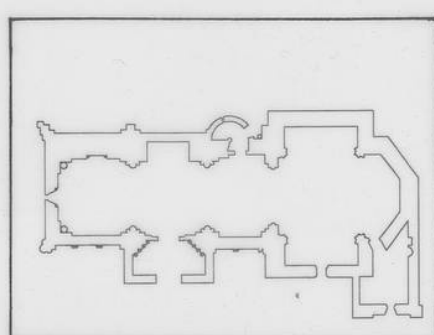

FUNDACIÓN S^{TA} MARÍA LA REAL - Centro de Estudios del Románico

TEMA	IGLESIA PARROQUIAL		
ADVOCACIÓN	SAN CLEMENTE		
POBLACIÓN	MORADILLO DE SEDANO		
PLANO	ALZADO SUR		
FECHA	21-3-1997	ESCALA	1/50
AUTOR	TEODORO CHILLON RAMOS		