



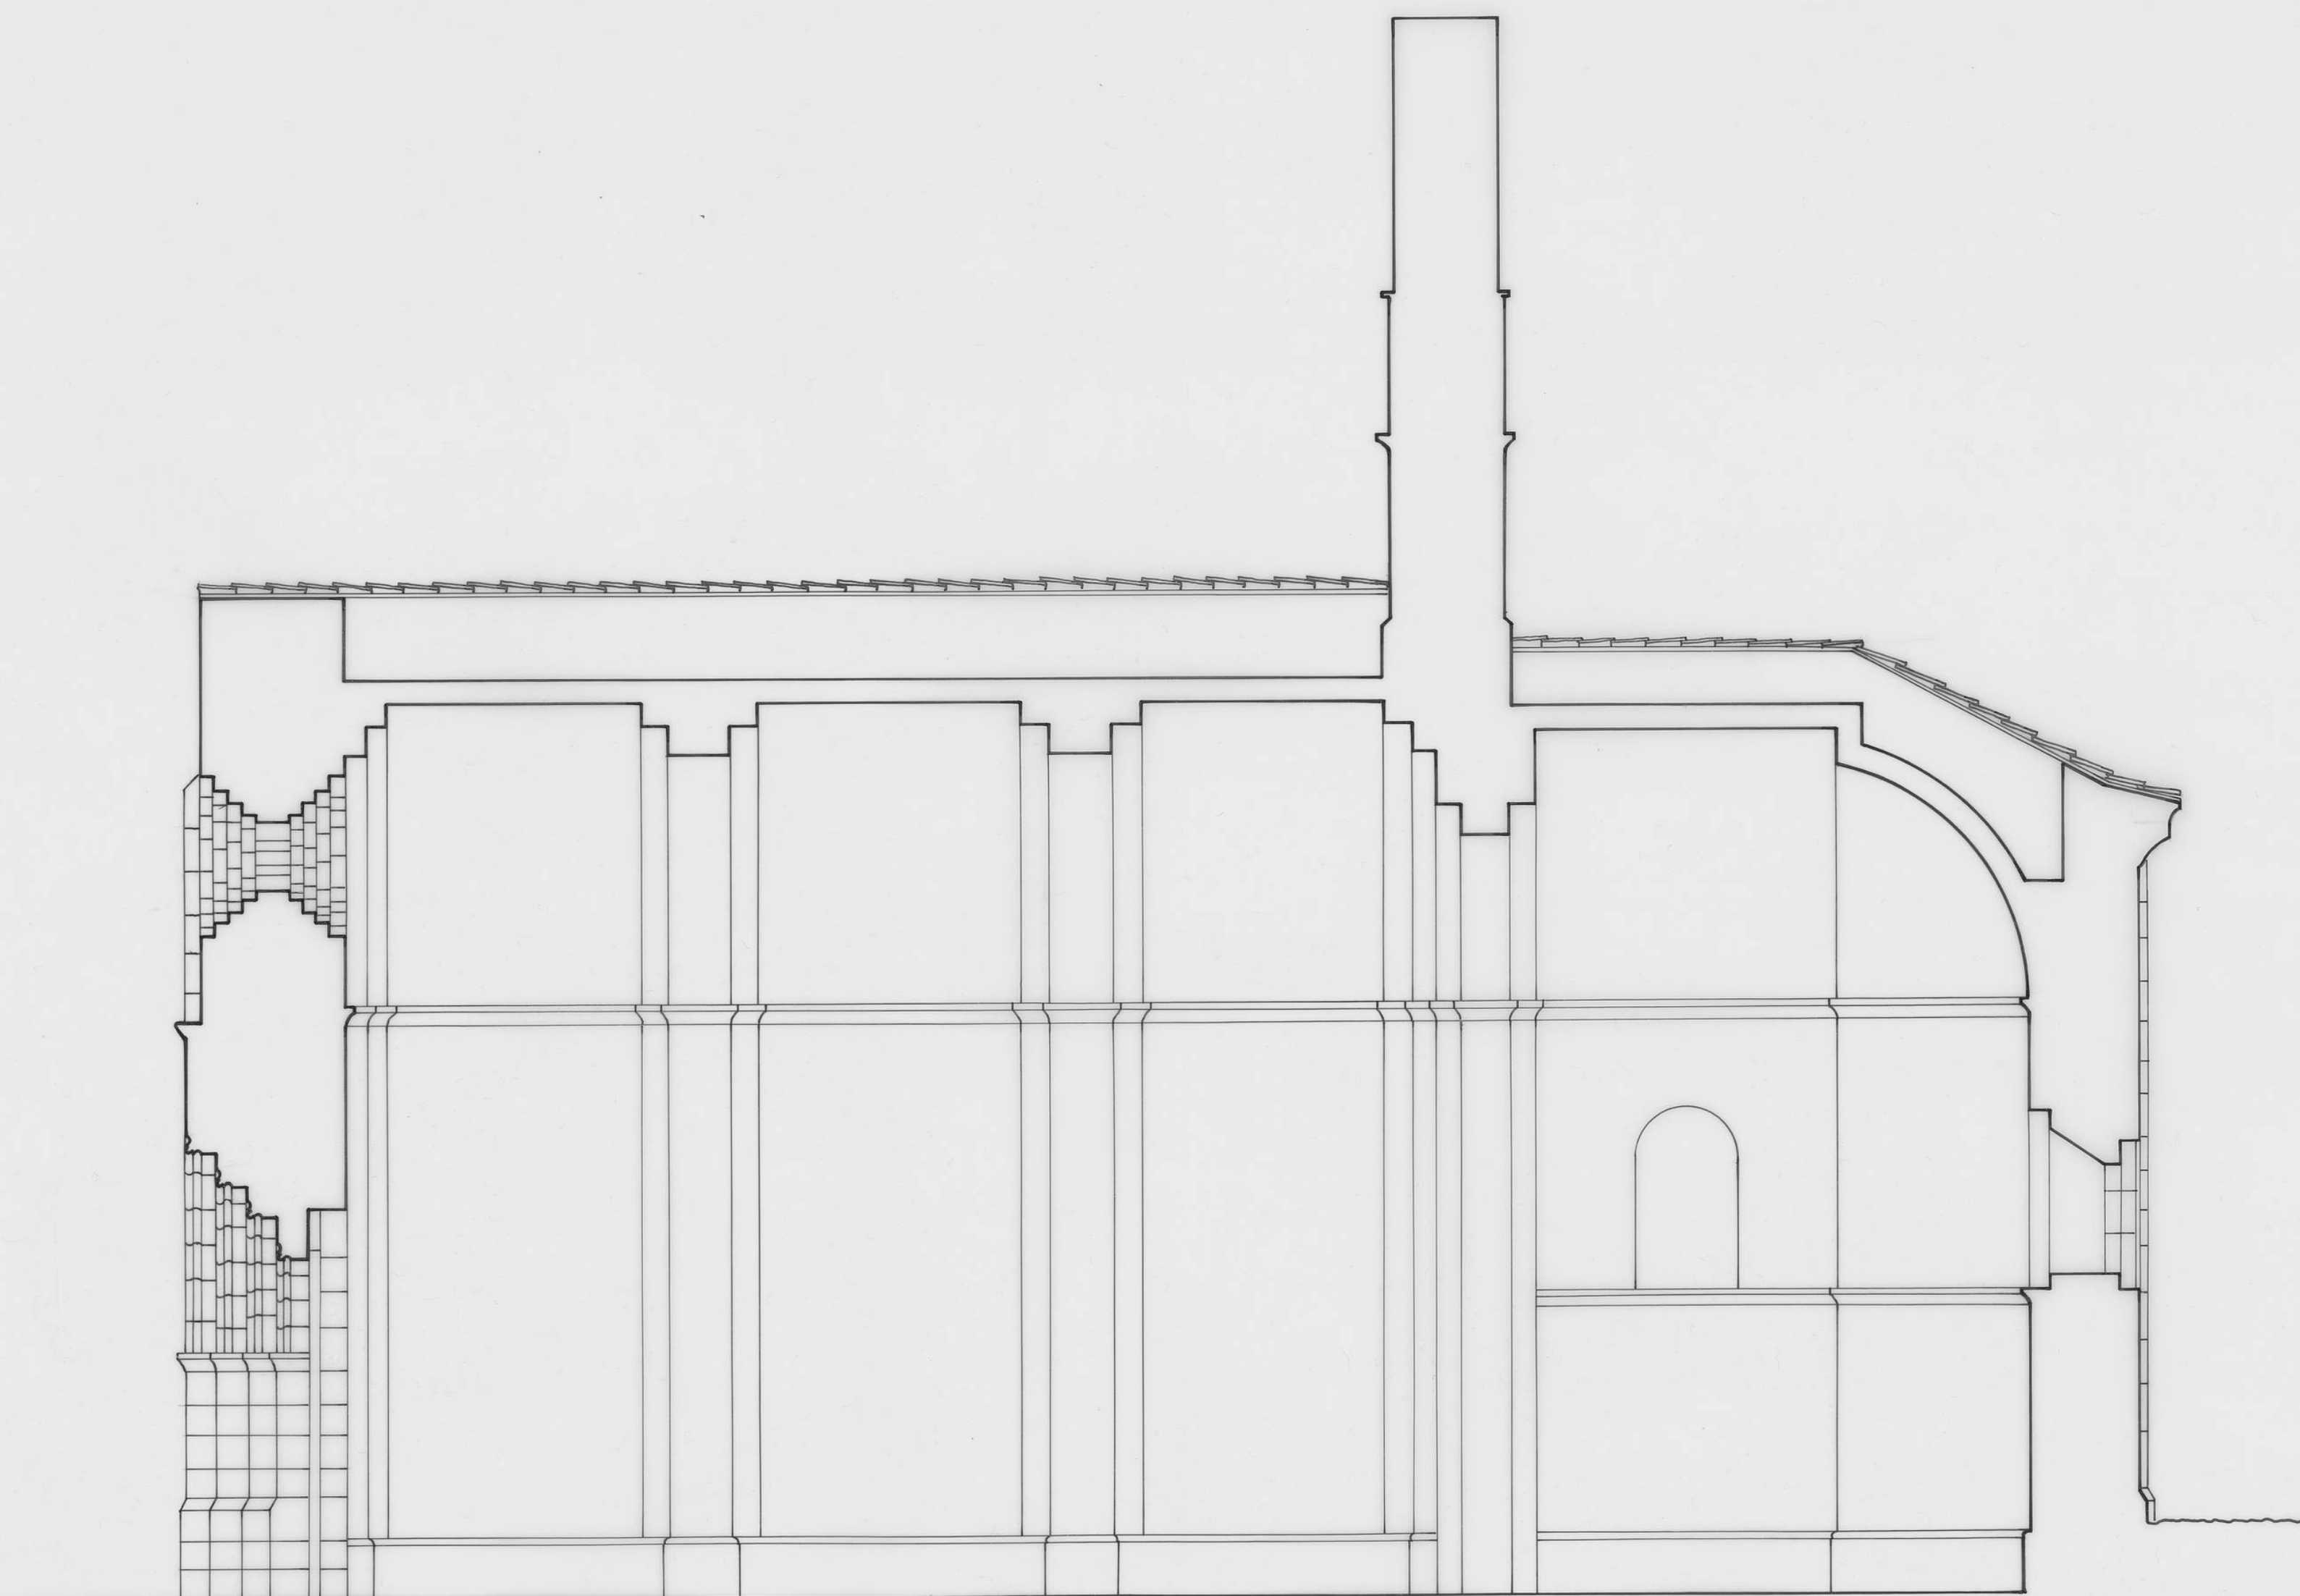

0 1 5

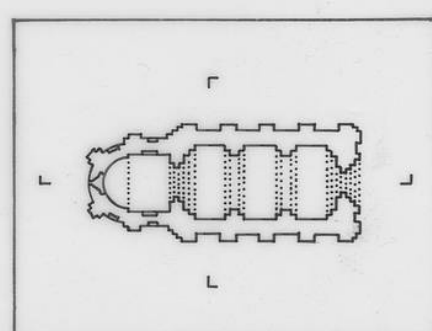

FUNDACIÓN S^{TA} MARÍA LA REAL - Centro de Estudios del Románico

TEMA IGLESIA
ADVOCACIÓN SAN MARTÍN
POBLACIÓN PIERNIGAS . BURGOS
PLANO SECCIONES TRANSVERSAL Y LONGITUDINAL
FECHA JULIO '97 ESCALA 1:50
AUTOR MONICA MONTAUT