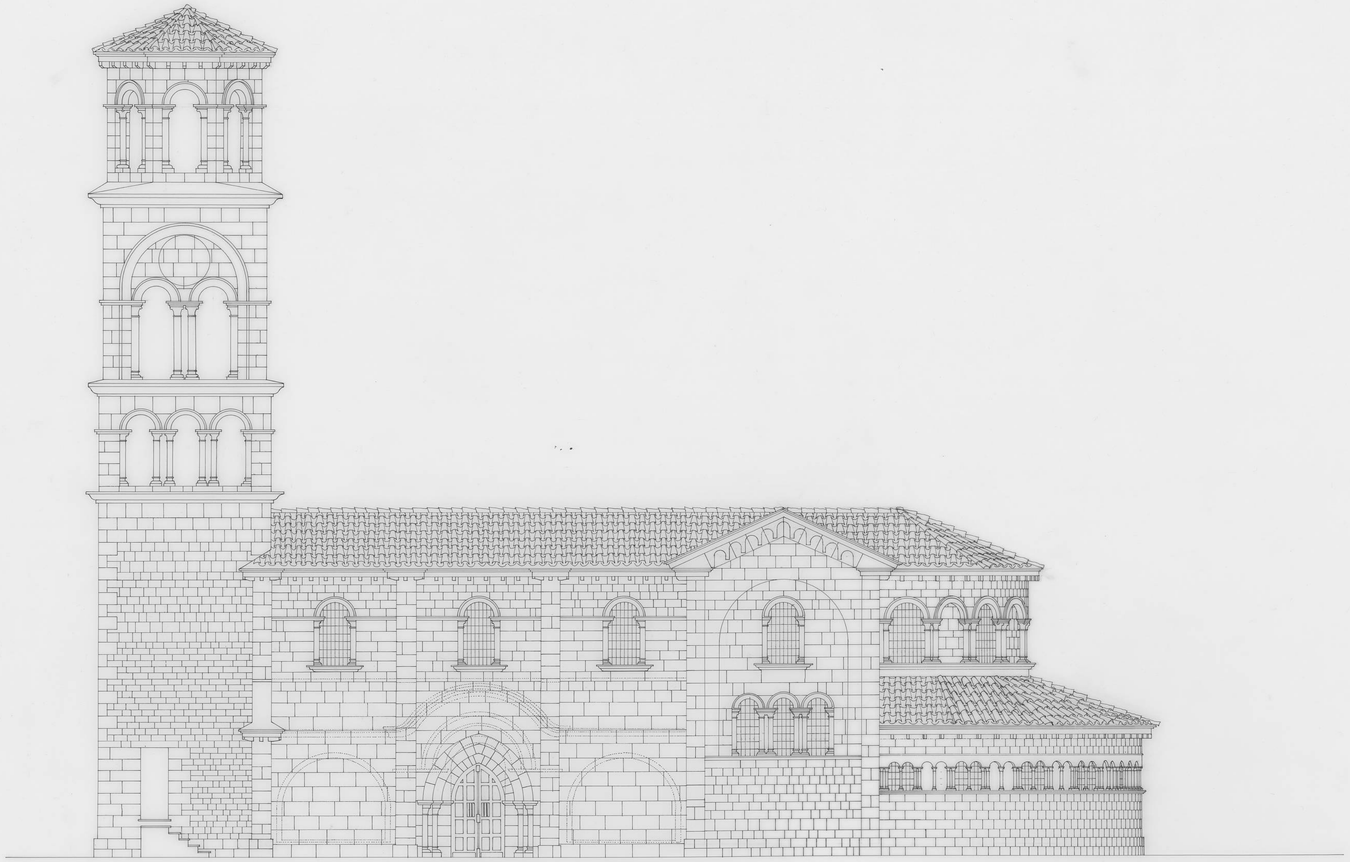

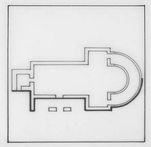

DOCUMENTACION GRAFICA

ALZADO SUR
ESCALA 1:100

VEGAQUEMADA
LEON

ABRIL/94