


ALZADO SUR



ALZADO ESTE

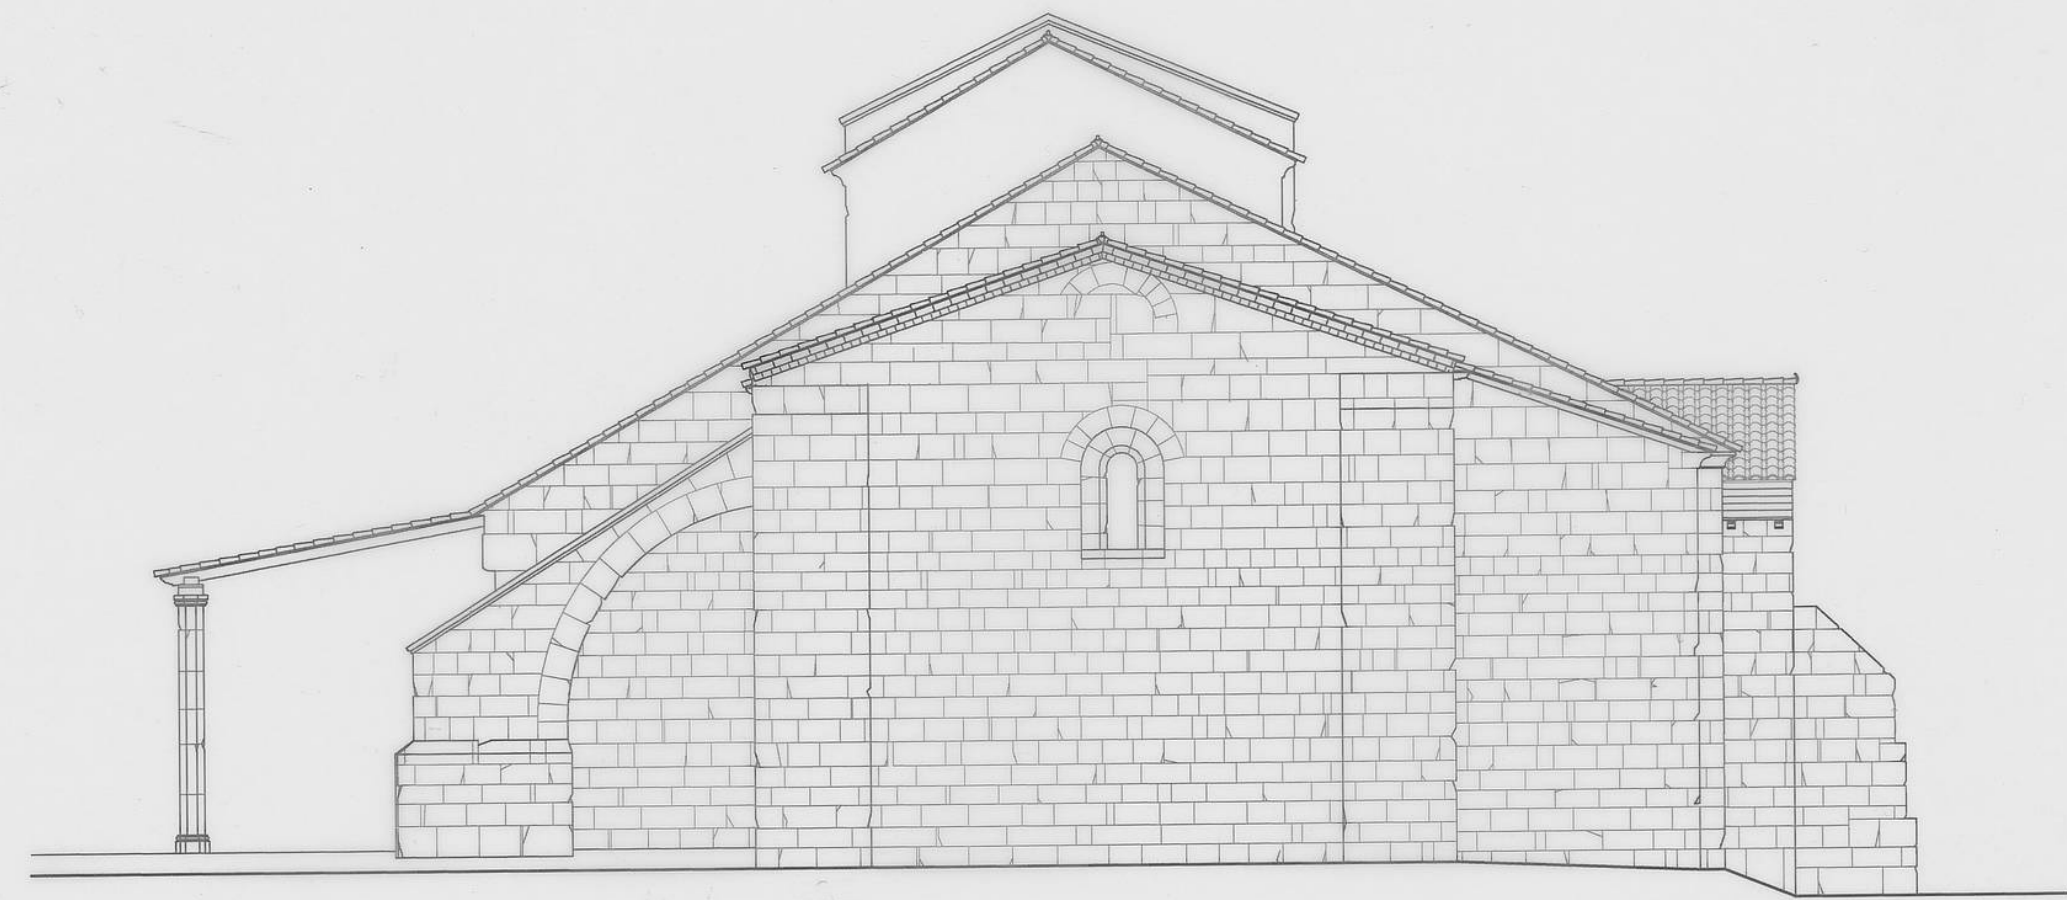