


PLANTA

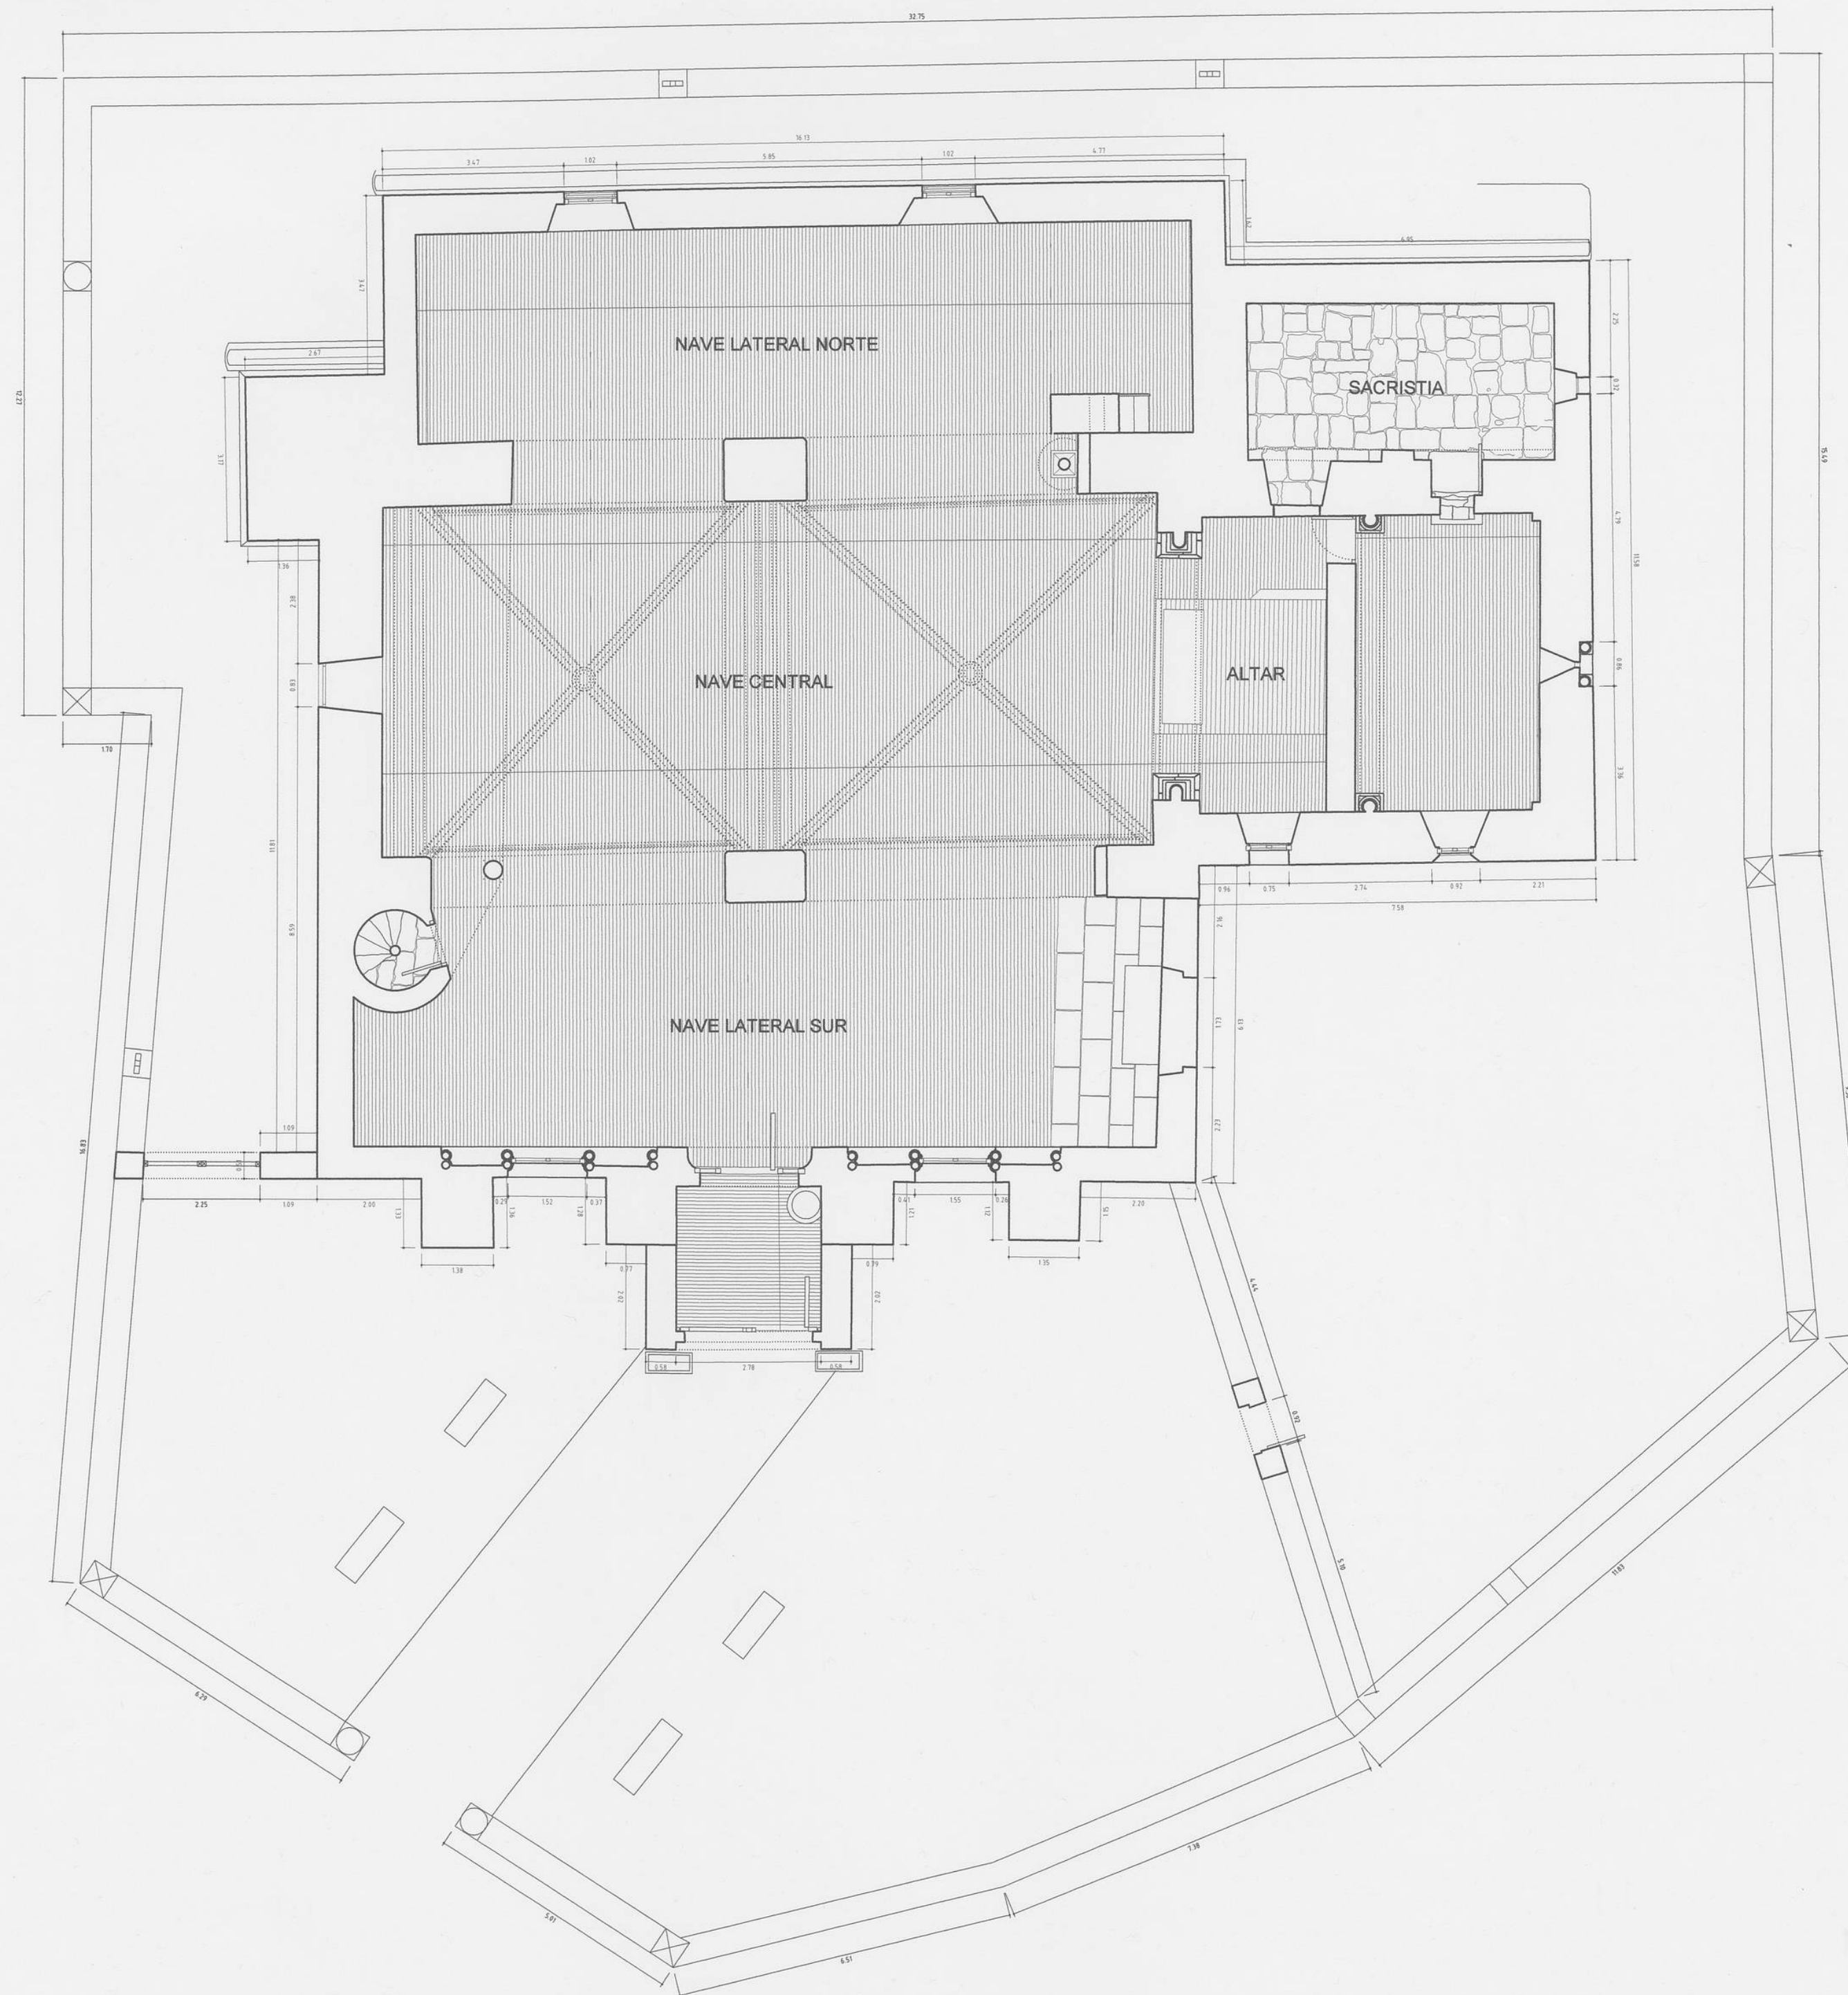

PROYECTO DE RESTAURACIÓN DE:

IGLESIA DE NUESTRA SRA. DE LA ASUNCIÓN  
FRUMALES SEGOVIA

AUTOR:



ARQUITECTOS:  
Jesús Castillo Oli  
Juan Carlos Prieto Vielba

COLABORADORES:  
Sebastian Casals Araya  
Luis González Sevilla  
Mariola Santos Bobes

01

ESTADO ACTUAL  
PLANTA

E 1:100