



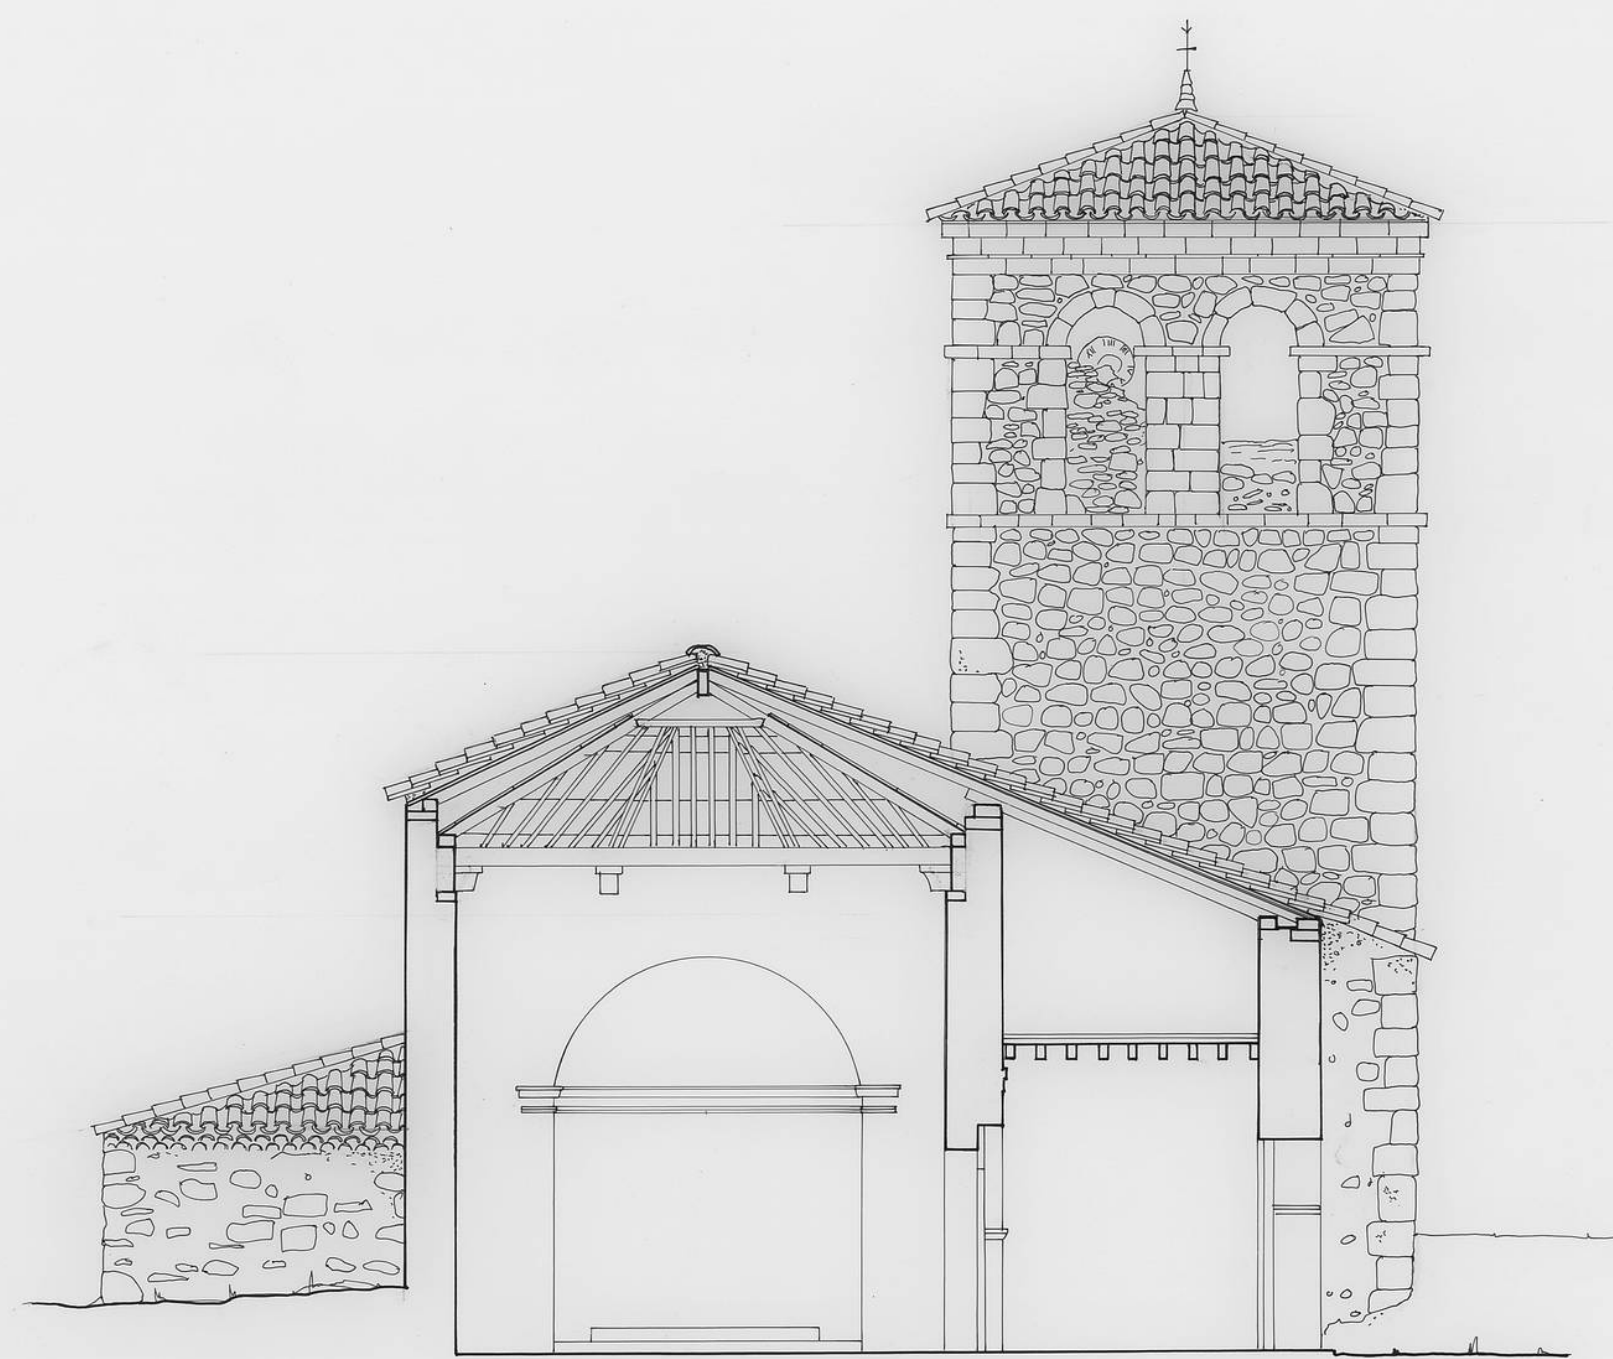

0 1 2 3 4 5 1:100

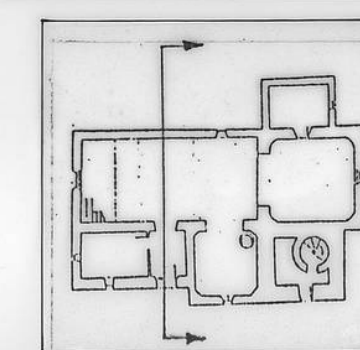

SAN ANDRES

FUENTEARMEGIL

DOCUMENTACION GRAFICA

SECCION TRANSVERSAL

ESCALA 1:100

DICIEMBRE/94

SORIA

