



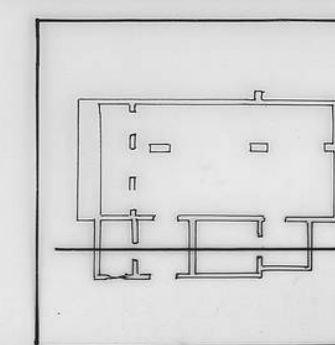

SAN GINES RE JAS DE S.ESTEBAN  
 DOCUMENTACION GRAFICA SORIA  
 SECCION LONGITUDINAL  
 ESCALA 1:50 NOVIEMBRE/94

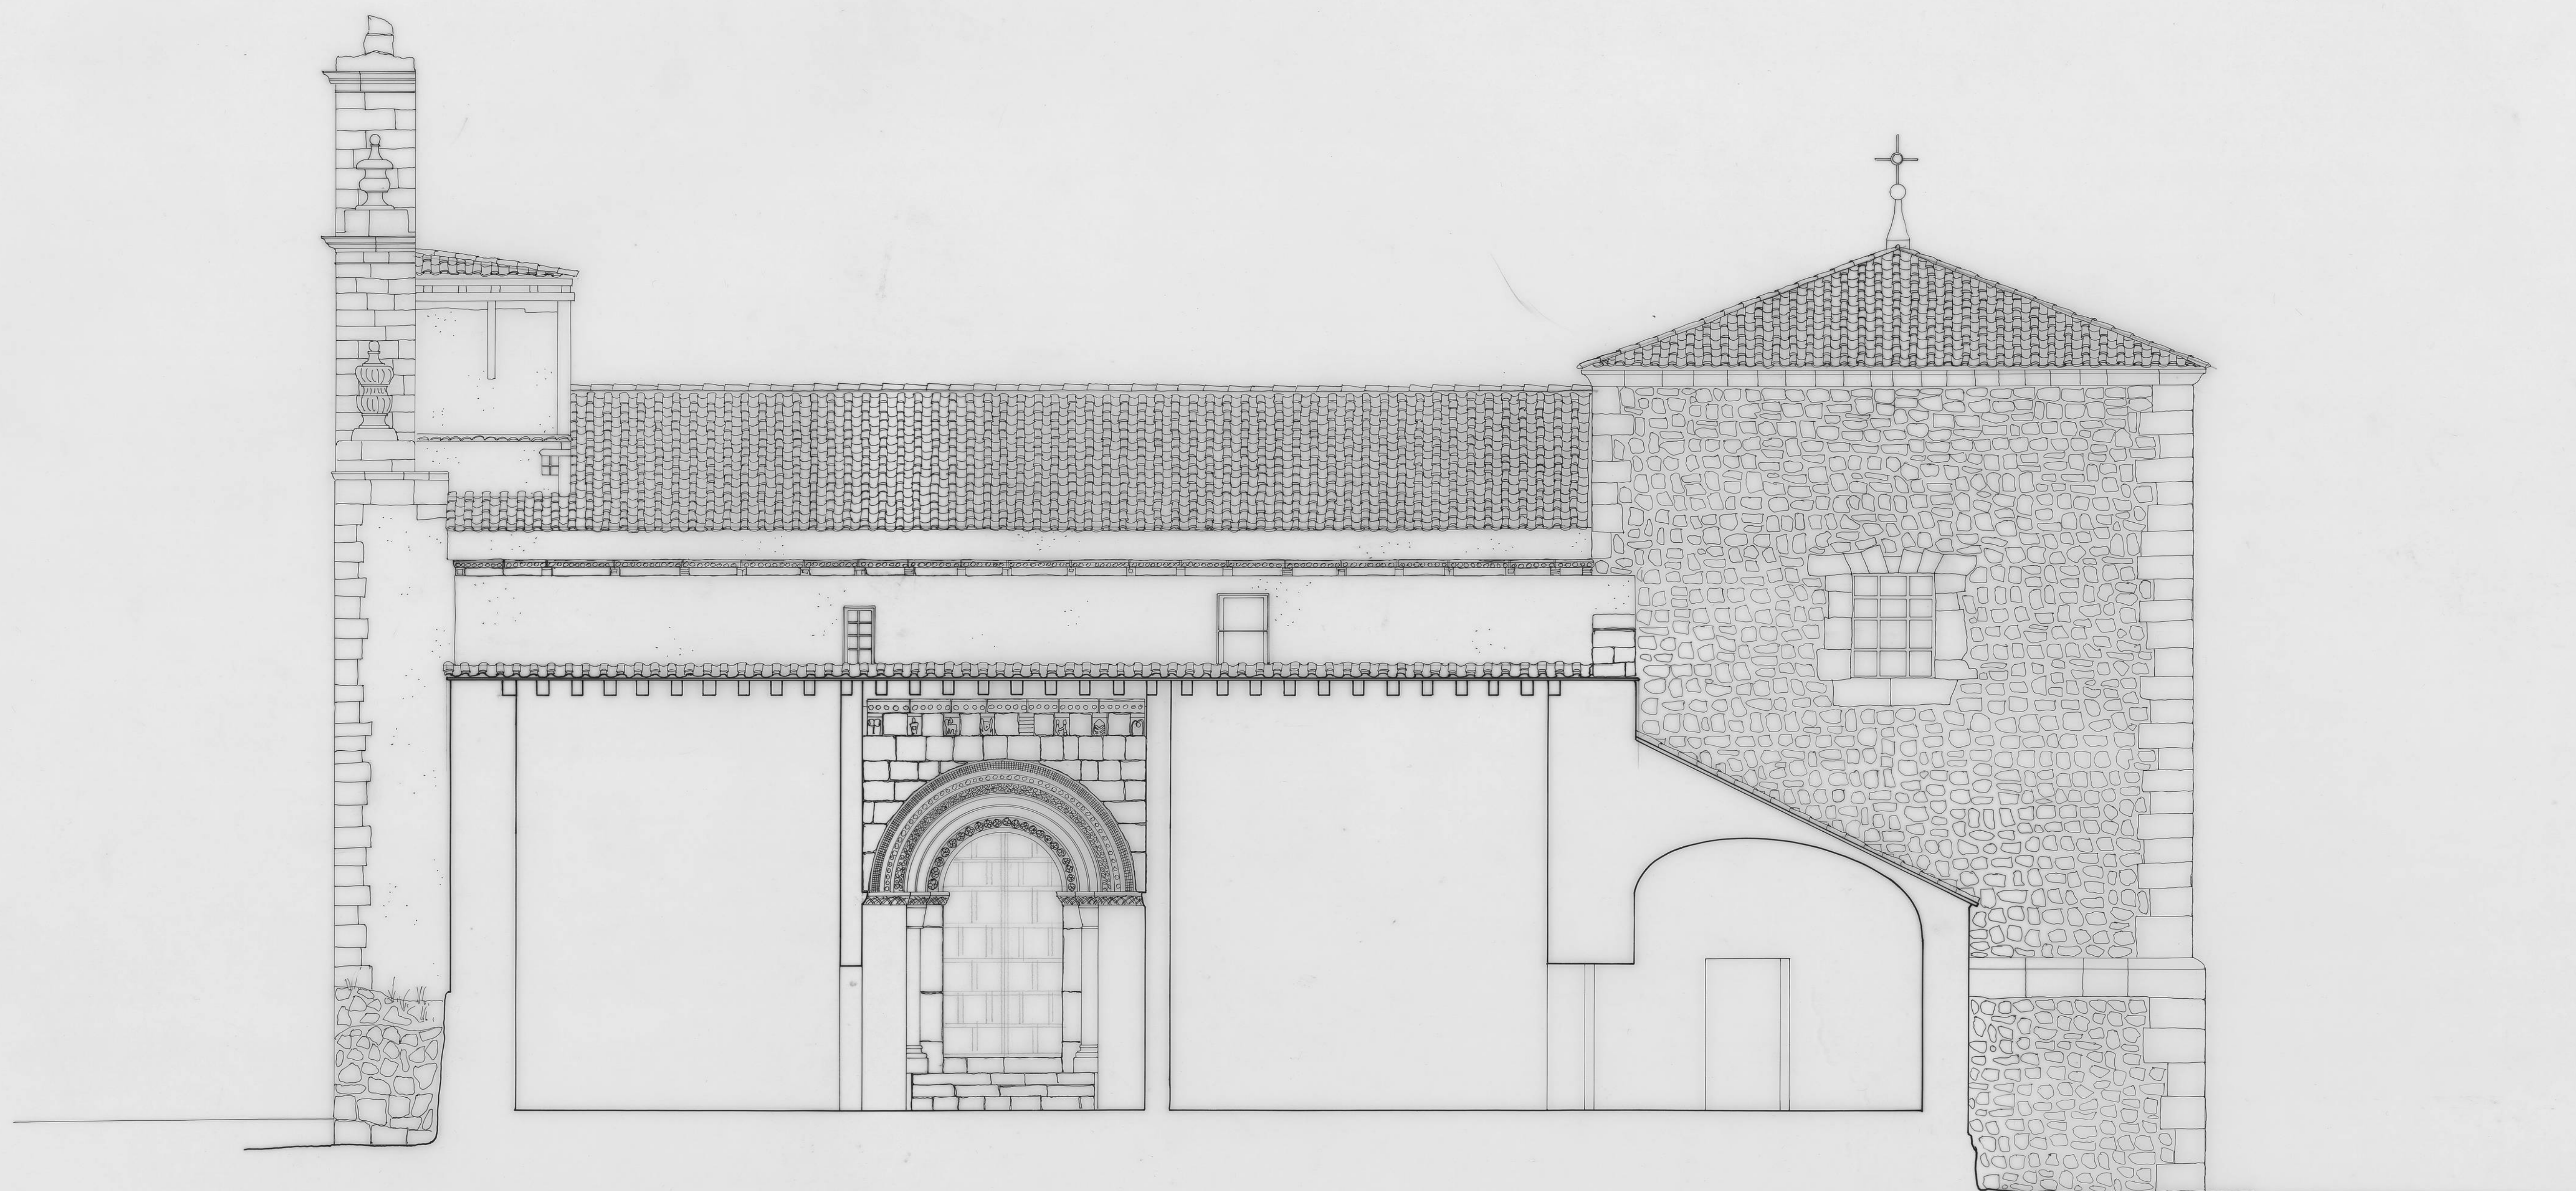