


PLANO PLANTA ESCALA AUTOR

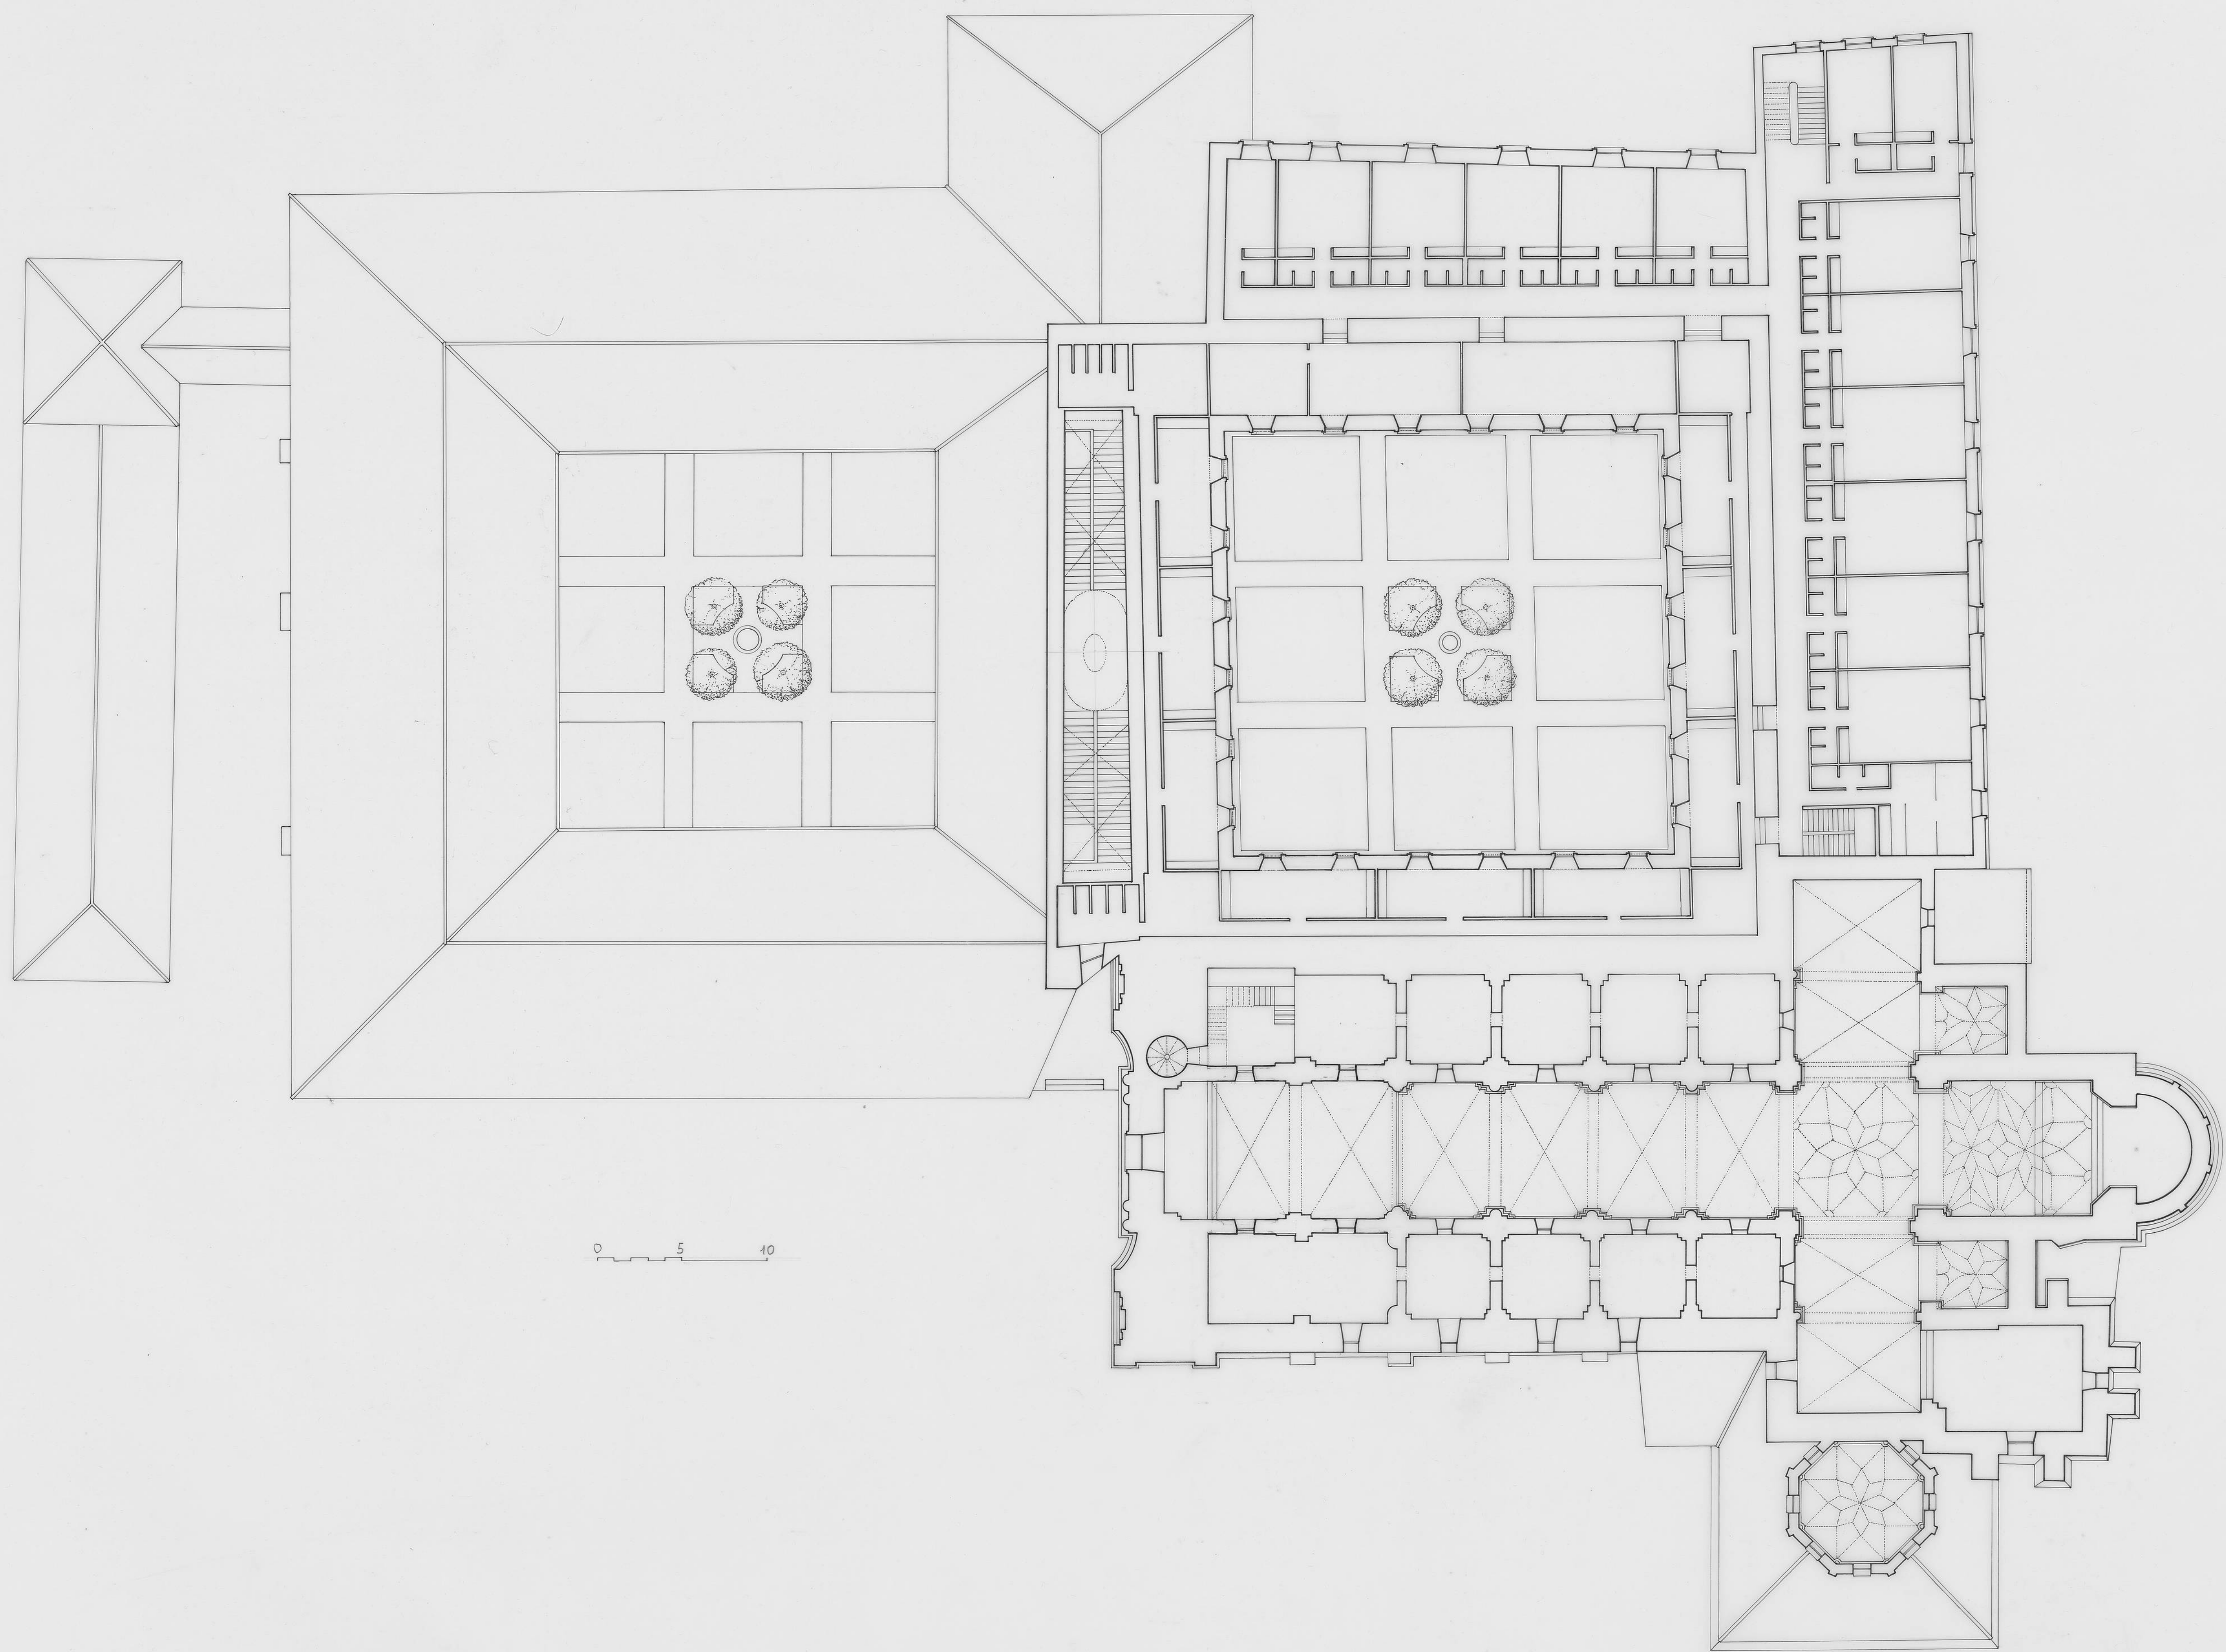

0 5 10

MONASTERIO DE LA SANTA ESPINA
VALLADOLID
PLANTA SEGUNDA
E:1/200 ENERO/1992