



PLANO FI. 2.110 OESTE ESCALA 1:100 AUTOR
FECHA 02-95

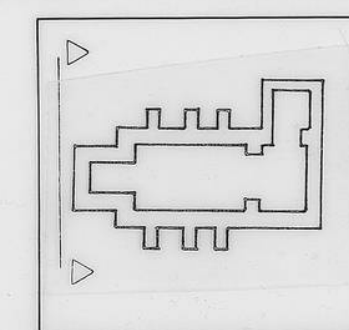

DOCUMENTACION GRAFICA
ALZADO OESTE
ESCALA 1100
FEBRERO/95

COGECES
VALLADOLID

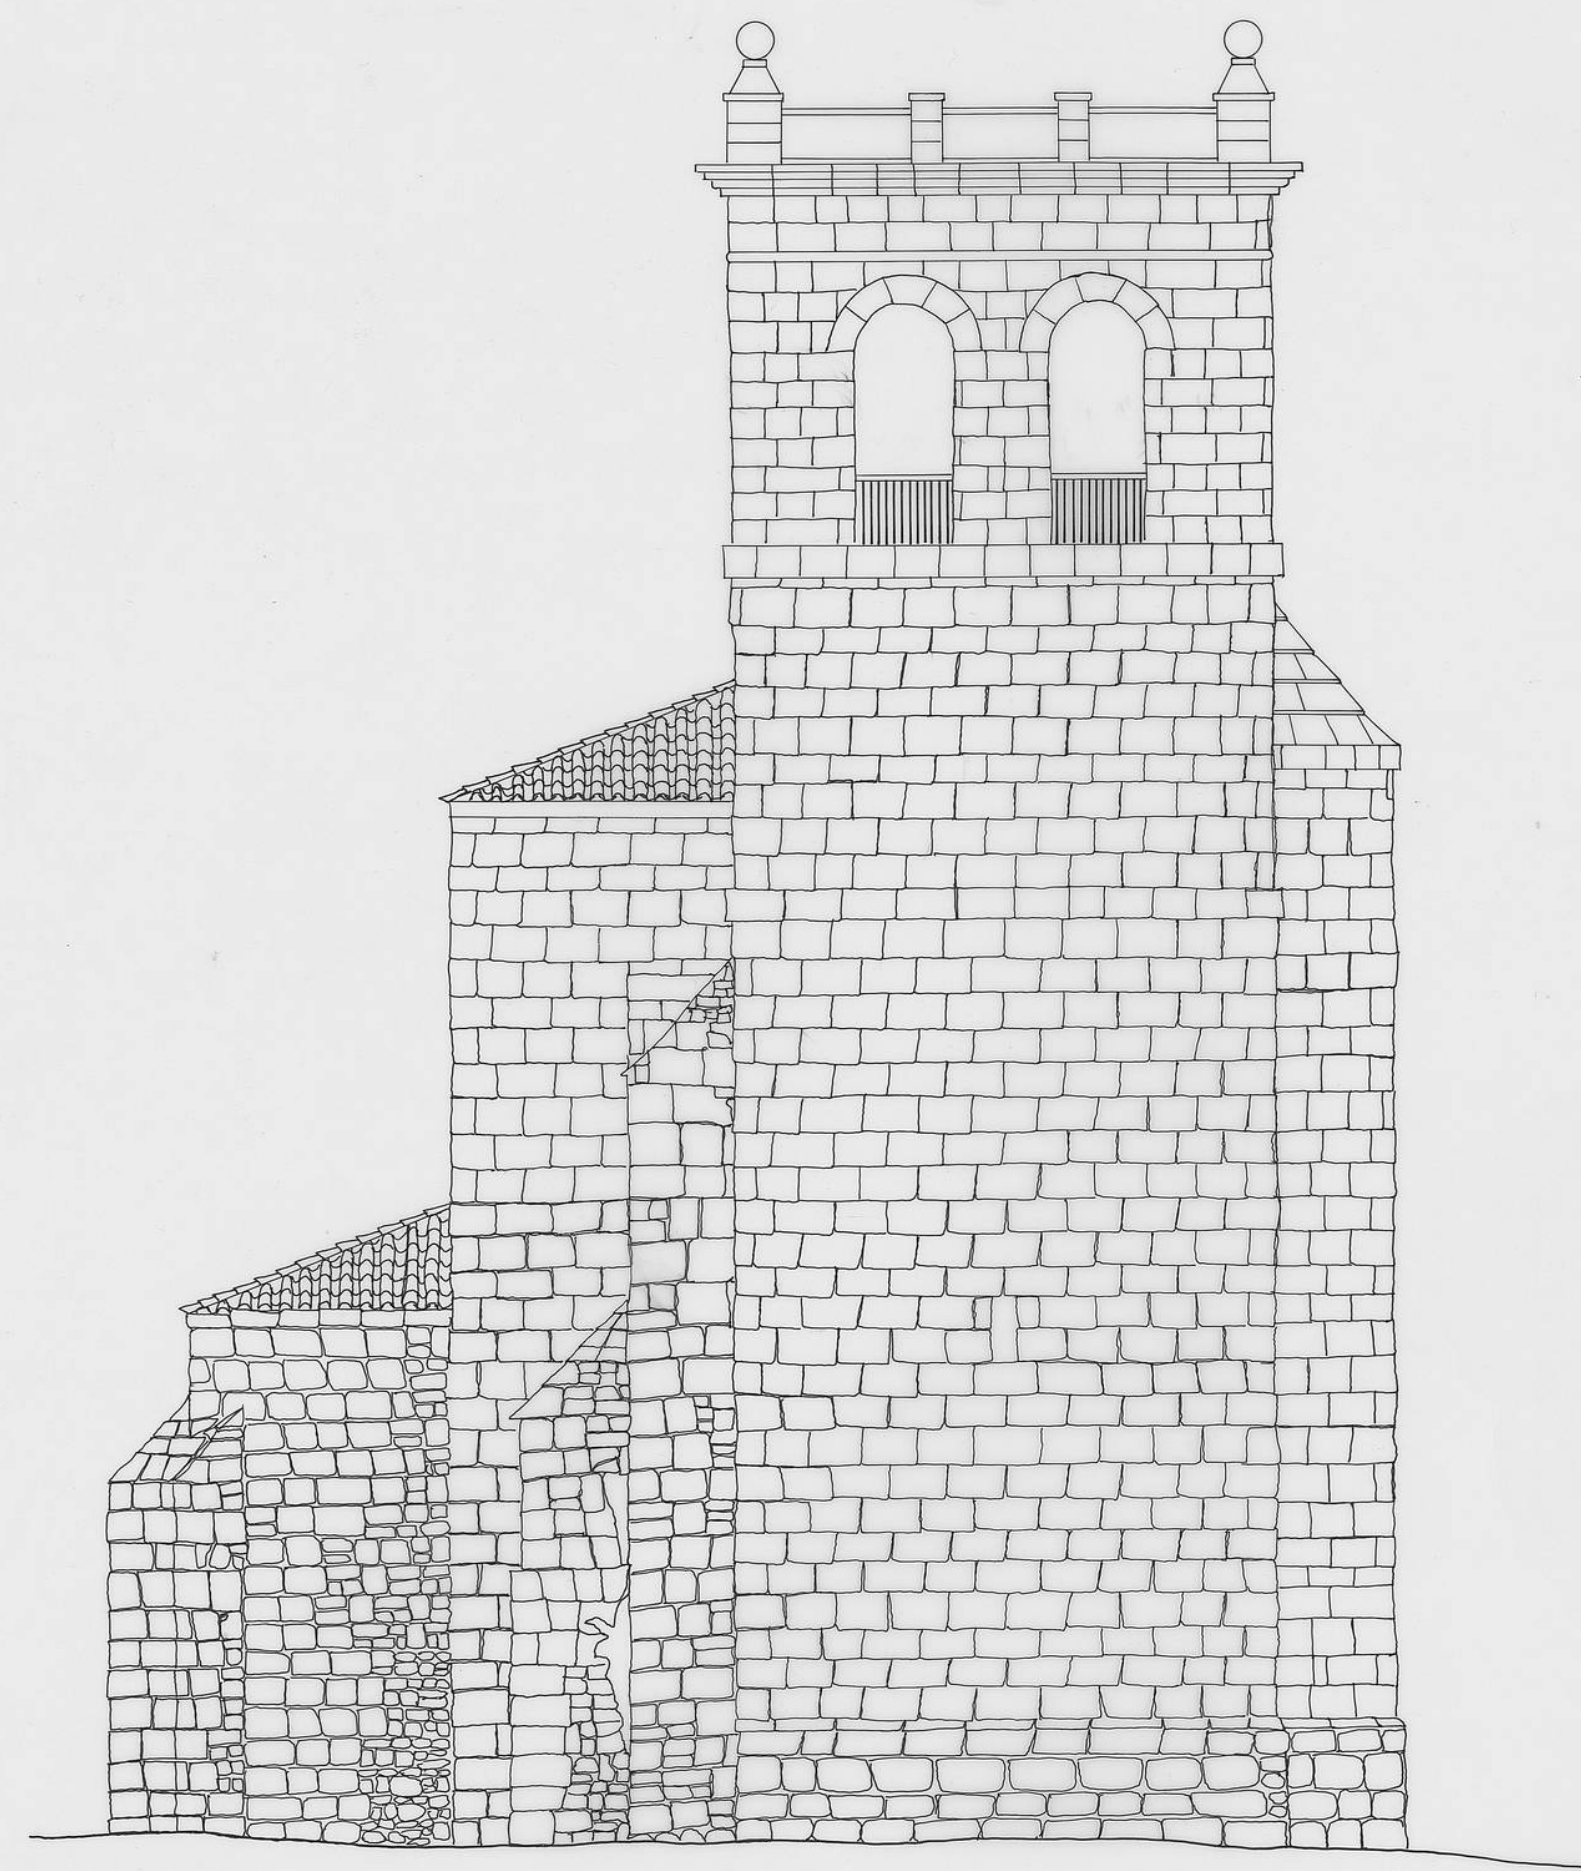