



A-A

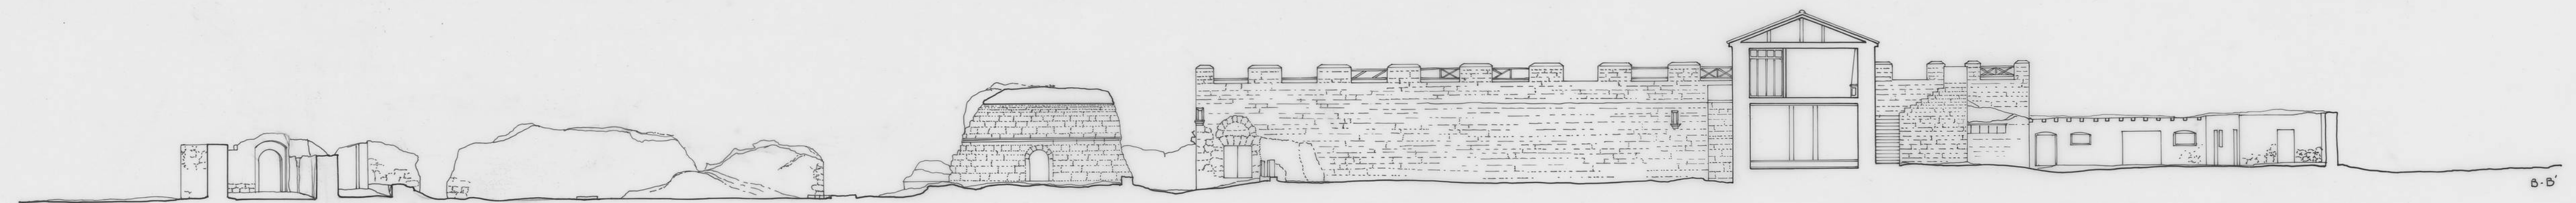

B-B

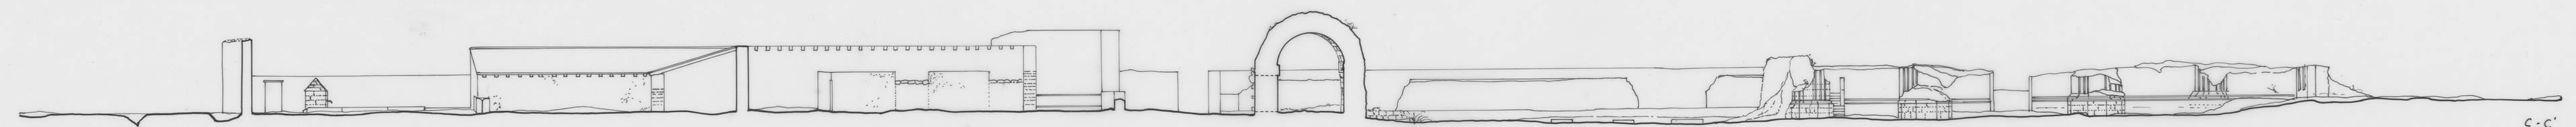

C-C'



D-D'



Sª Mª DE MATALANA  
VALLADOLID

ESTADO ACTUAL  
SECCIONES GENERALES

ESCALA 1/250 OCTUBRE /91

