


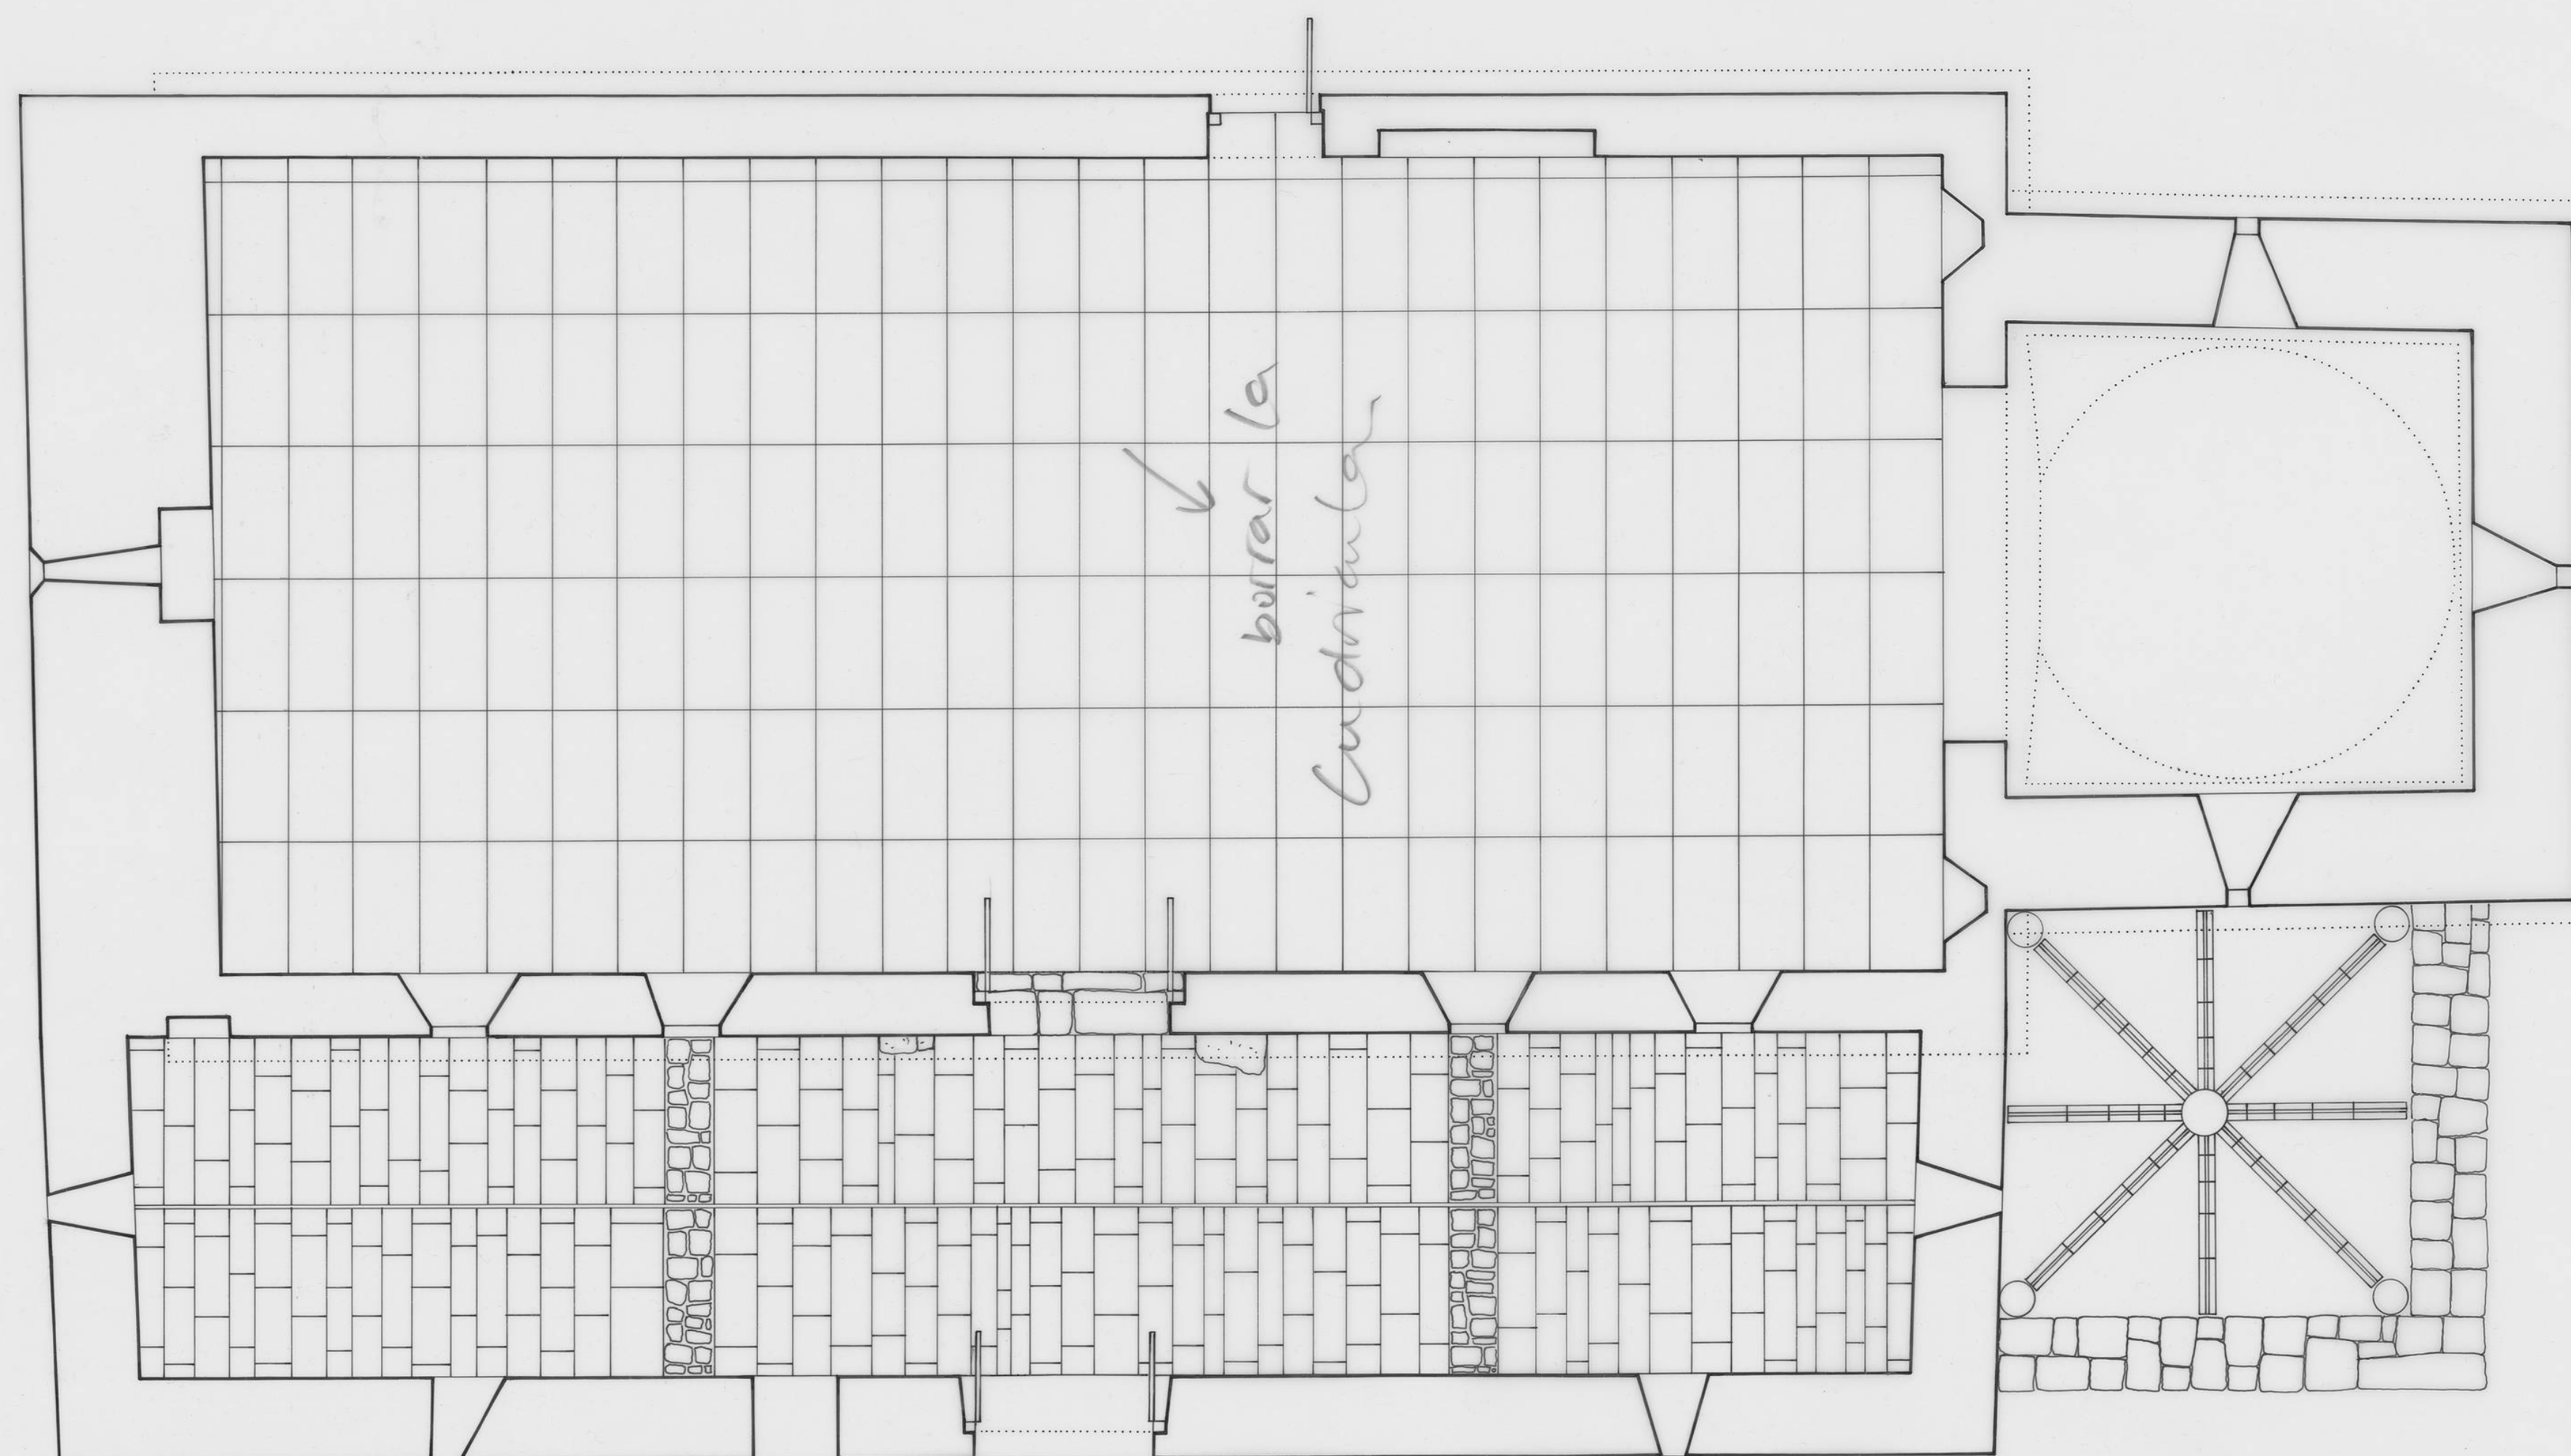

0 1 5

TEMA : IGLESIA
 ADVOCACIÓN : LA ASUNCION
 POBLACIÓN : SAN VICENTE DEL VALLE . BURGOS.
 PLANO : PLANTA
 FECHA : SEPTIEMBRE '97
 AUTOR : MONICA MONTAUT

ESCALA 1:50

